

WEKTOROWA MAPA DO CELÓW PROJEKTOWYCH

skala 1:500 nr sekcji: 7.154.22.08.3.2  
Radom, ul. Wyscigowa  
Jednostka ewidencyjna: 146301, 1, M Radom  
Obręb: 0122 - Młodziejów, Arkusz: 122, działka nr: 499  
Obręb: 0111 - Idaliu, Arkusz: 132, działki nr: 28/7, 28/8, 28/10, 28/12, 28/14, 28/16, 28/17, 28/18, 28/3, 28/4, 28/5, 28/6, 28/7, 28/8,

Oznaczenie katastralne zgłoszenia pracy geodezyjnej: Gd.III.6642.2.635.2017

Urząd odniesienia wysokości: Kronszadt 60  
Układ współrzędnych prostokątnych: PL-2000

Sytuacja zgodna z terenem na: 10 kwietnia 2017

Oznaczenie granic obszaru będącego przedmiotem aktualizacji: [Symbol]

Opis służebności gruntowych: mapa wykonana bez ustalenia obciążenia służebnościami gruntowymi.

Data podmiotu: 672007964 NIP 796-007-59-05

"GEOPOL" s.c.  
J. Woźniak, K. Lipiec

Zakład Usług Geodezyjno-Projektowych  
26-600 Radom, ul. 25 Czerwca 63 bld.2

tel./fax 048 362-31-36 tel. 340-29-46

mgr inż. Jerzy Woźniak

26-600 Radom, ul. Urodzajna 10/6  
tel. 502-111-786 Upr.MGPiB Nr 12476

Radom, data 11.04.2017

Nie wykazuje się istnienia w terenie urządzeń, dla których brak było informacji branżowych i nie zostały odnotowane w terenie w czasie inwentaryzacji geodezyjnej.

Potwierdza się, że niniejszy dokument został opracowany w wyniku prac geodezyjnych i kartograficznych, których rezultaty zawiera opłatom techniczny wpisany do ewidencji materiałów państwowego zasobu geodezyjnego i kartograficznego.

Organ prowadzący państwowy zasób geodezyjny i kartograficzny

PREZYDENT MIASTA RADOMIA  
Miejski Ośrodek Dokumentacji Geodezyjnej i Kartograficznej

Identyfikator ewidencyjny materiału zasobu - operatu technicznego

P.1463.2017.895

Data wpisania operatu technicznego do ewidencji materiałów zasobu


26.04.2017 r.

Imię, nazwisko i podpis osoby reprezentującej organ

Z up. PREZYDENTA MIASTA  
mgr inż. Anna Sokołowska  
Miejski Ośrodek Dokumentacji Geodezyjnej i Kartograficznej

LEGENDA:

PROJEKTOWANE PRZYŁĄCZE c.o.

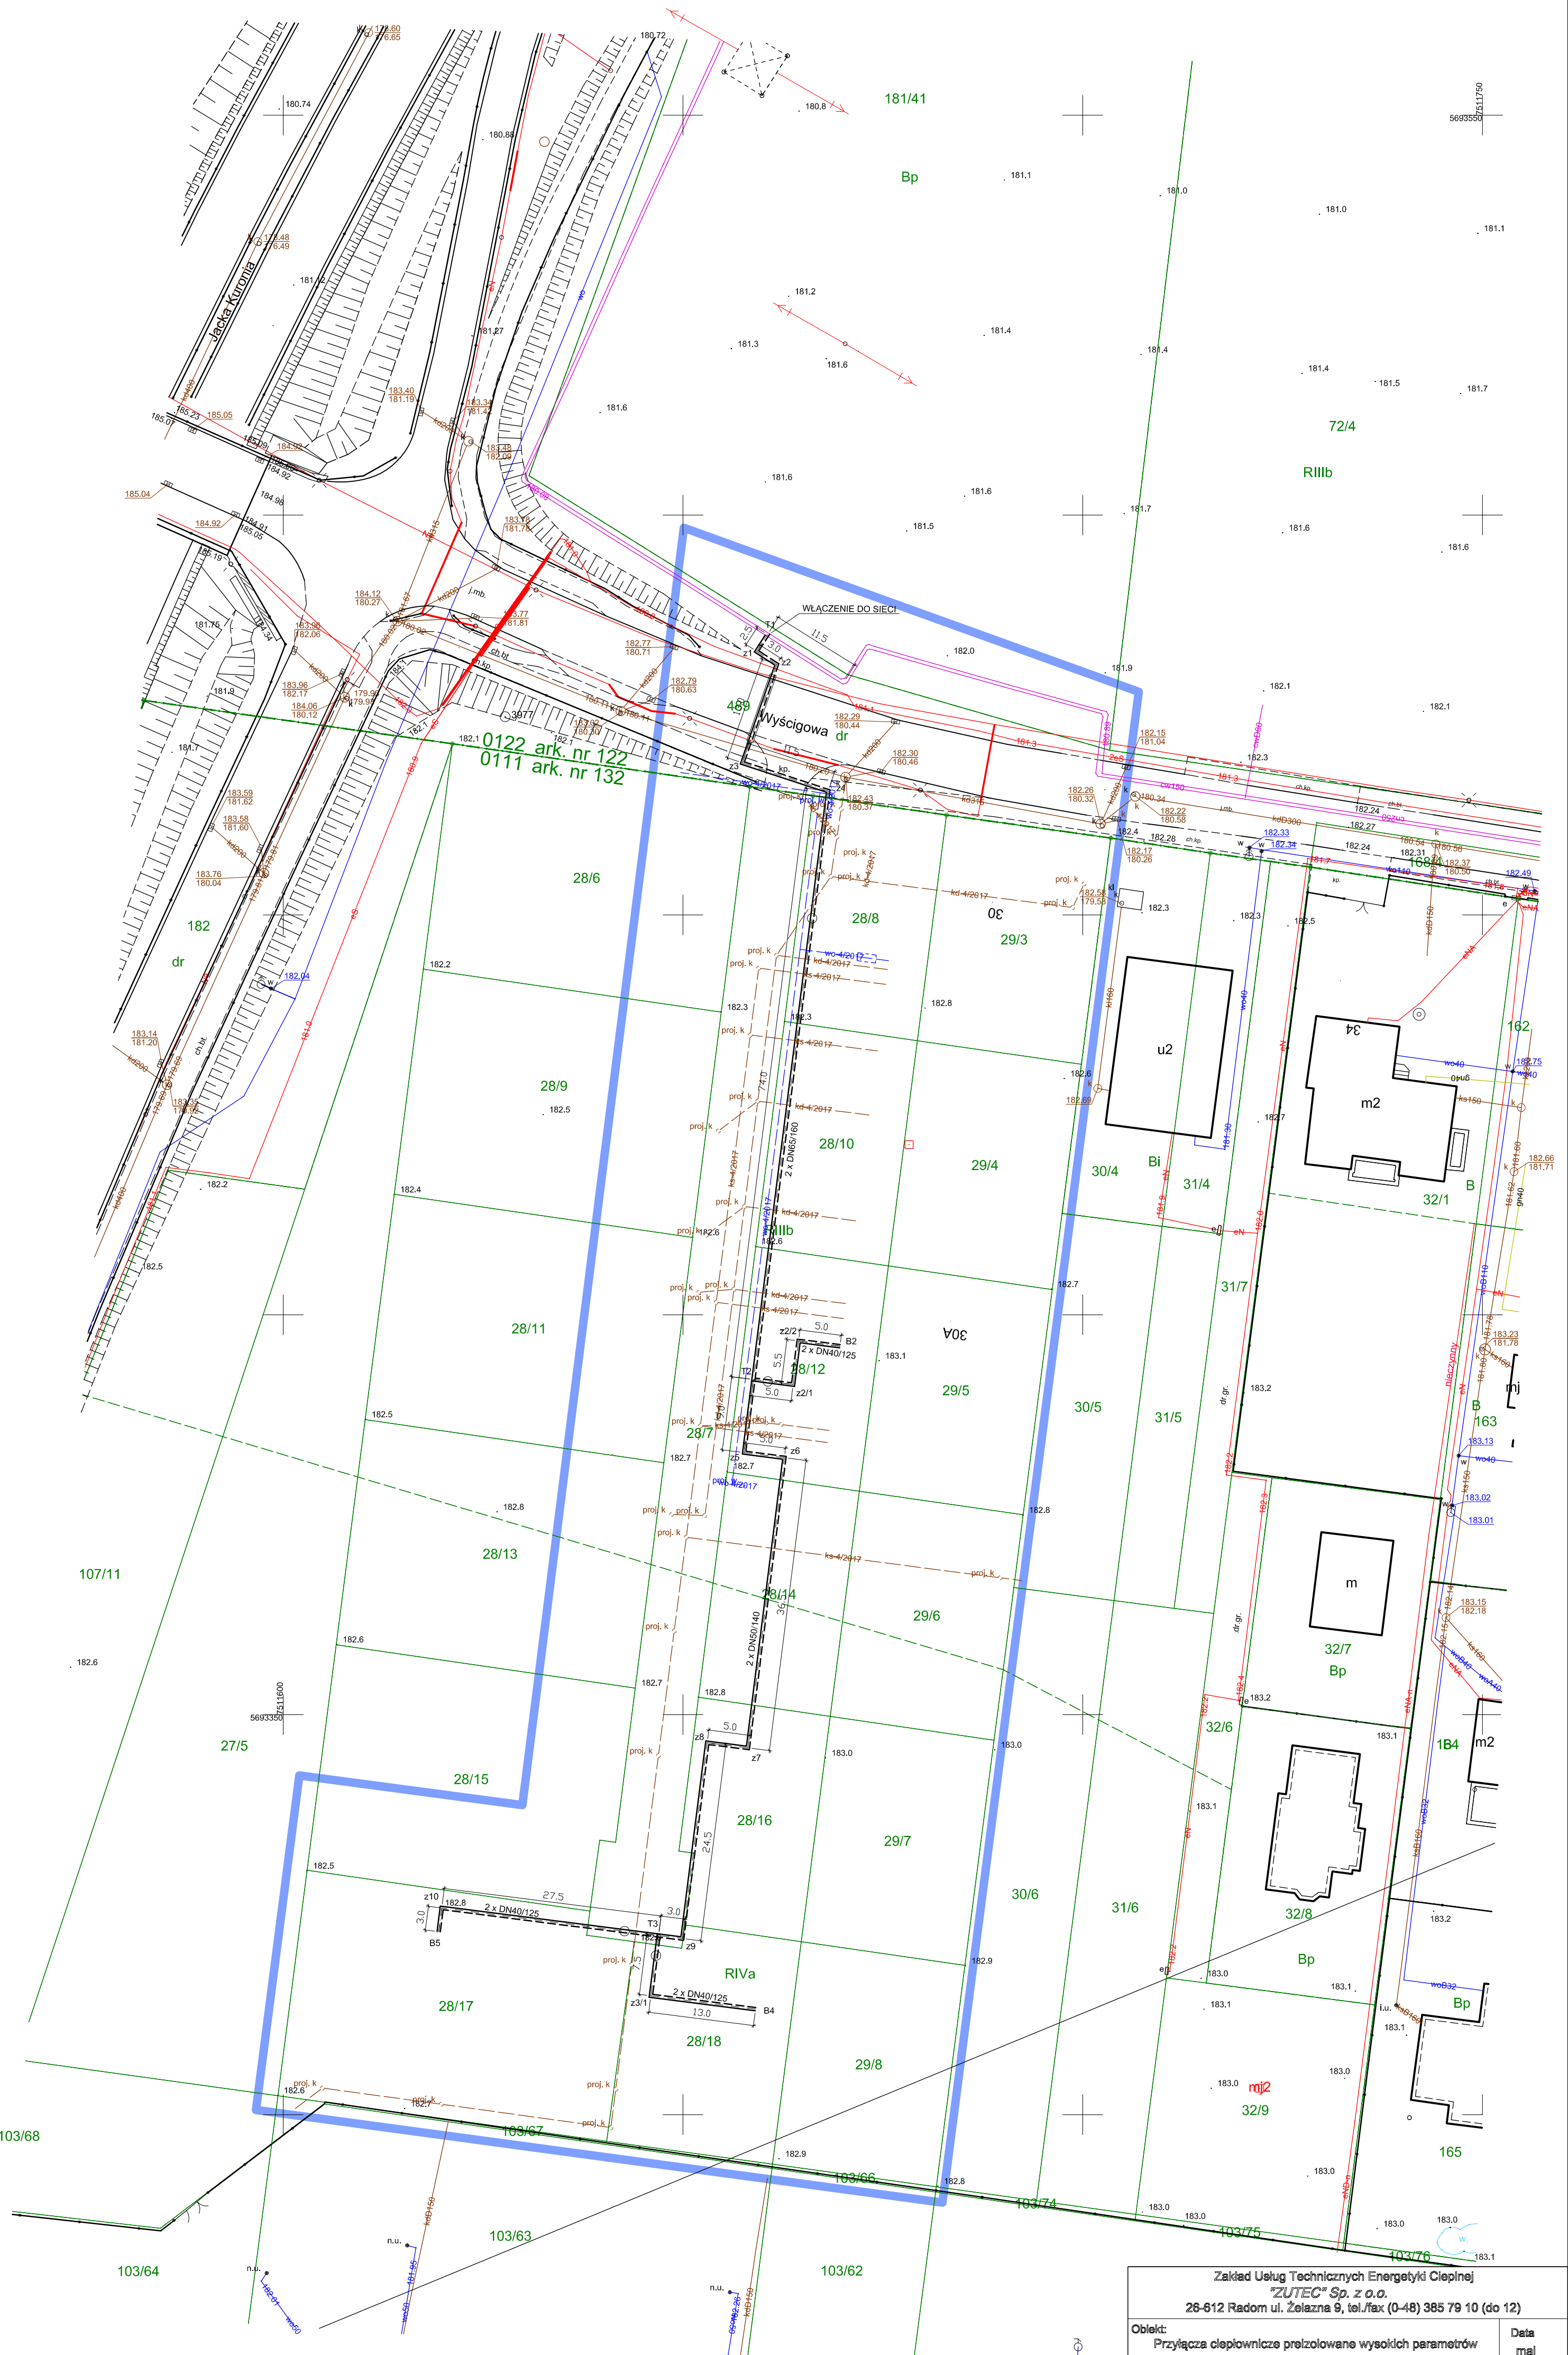

Zakład Usług Technicznych Energetyki Ciepłej ZUTEK Sp. z o.o. 26-612 Radom ul. Żelazna 9, tel./fax (0-48) 385 79 10 (do 12)		
Obiekt:	Przyłącza ciepłownicze przełożowane wysokich parametrów do budynków B2, B4, B5 przy ul. Wyscigowej w Radomiu.	Data maj 2017r.
Tytuł: PROJEKT ZAGOSPODAROWANIA TERENU		
Projektował:	mgr inż. Lucyna Gradzik nr upr. Wa-303/01	Skala: 1:500
Opracował:	mgr inż. Lucyna Gradzik nr upr. Wa-303/01	Nr rys: 1