


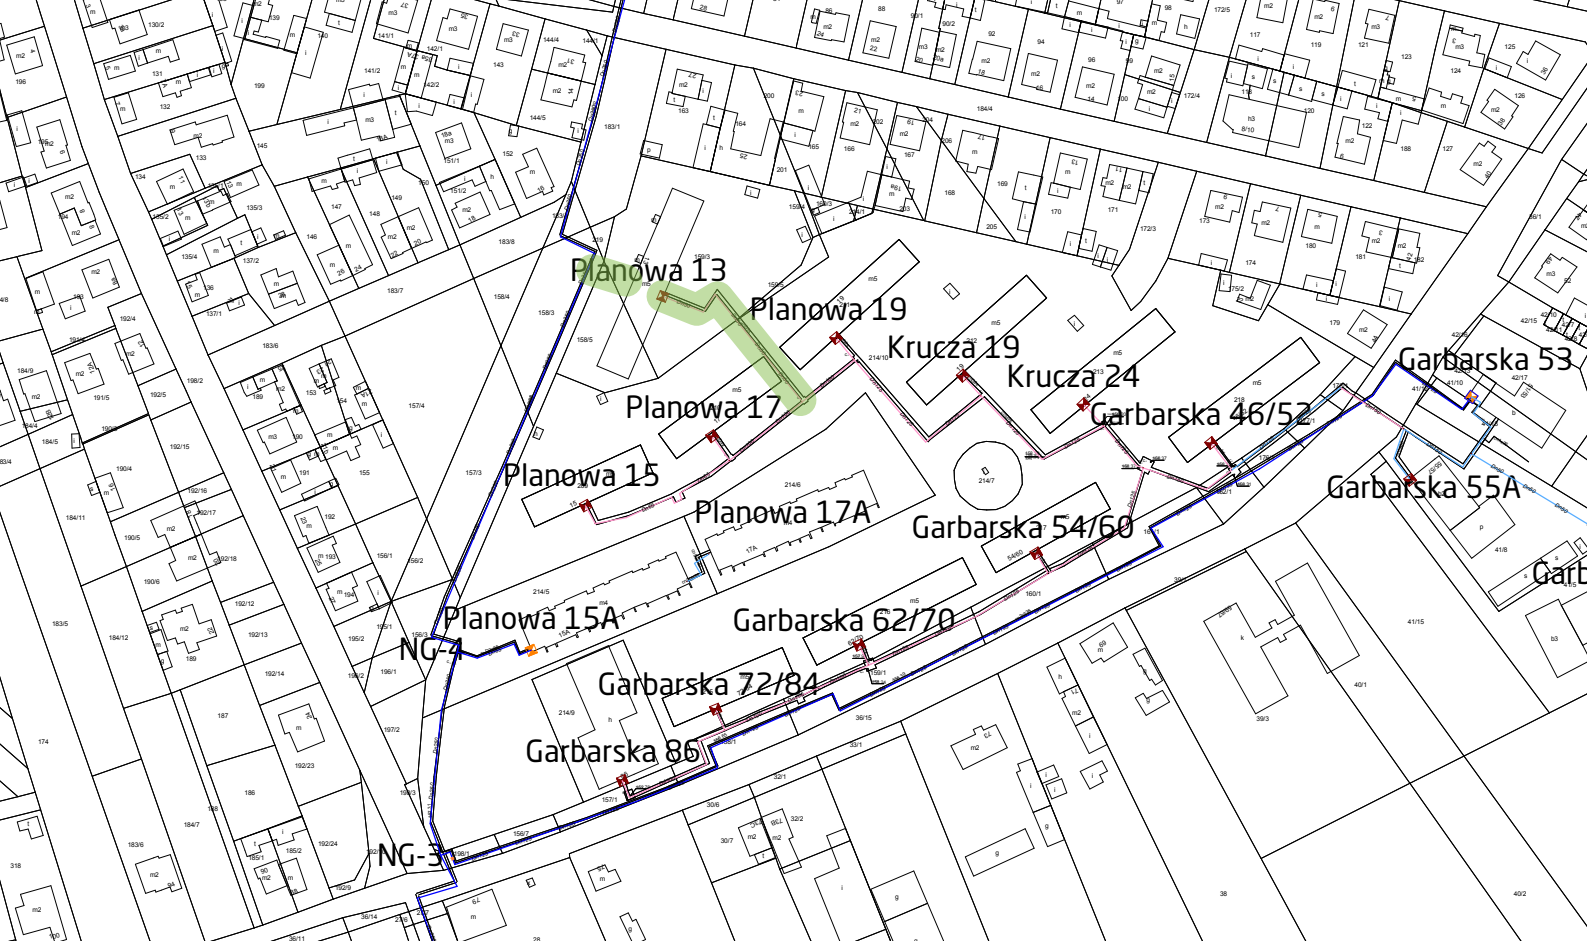

Zadanie nr 39 - Przebudowa przyłącza ciepłowniczego wraz z budową węzła cieplnego w budynku przy ul. Planowej 13 w Radomiu

- sieć kanálowa
- sieć preizolowana
- sieć napowietrzna
- sieć modernizowana