


Profil 1

Podziałka 1:100/500

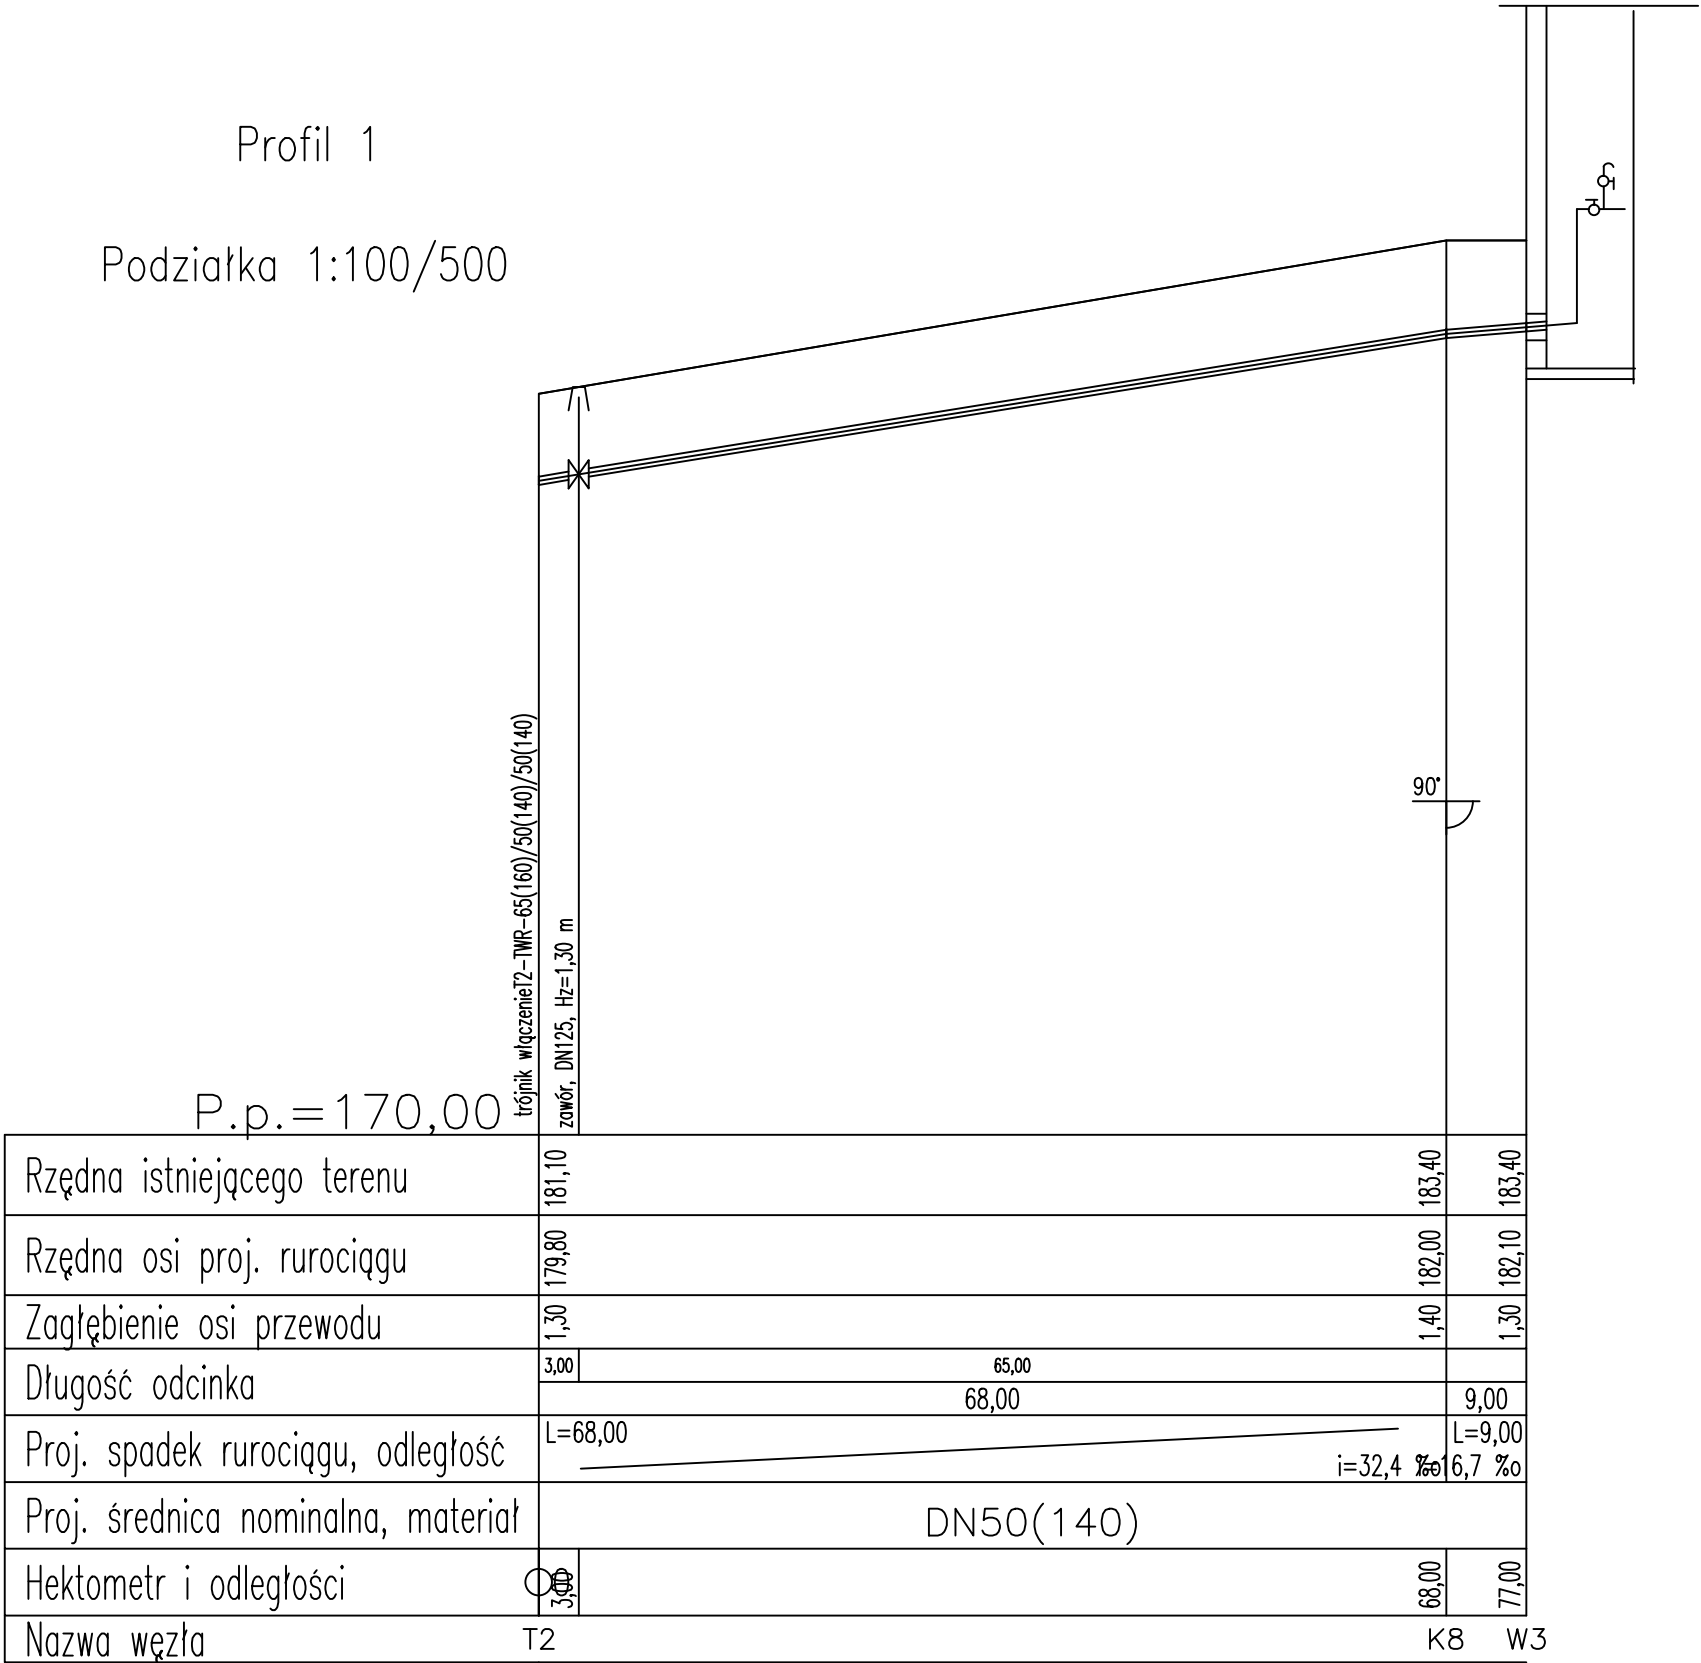

Radomskie Przedsiębiorstwo Energetyki Ciepłej "RADPEC" S.A. 26-600 Radom ul. Żelazna 7			
Obiekt: Przyłącze ciepłownicze wysokich parametrów do węzłów w budynkach przy ul. Warsztatowa w Radomiu.			Data 02.2021 r.
Tytuł: Profil przyłącza ciepłowniczego do budynku NR3			
Projektował:	mgr inż. Zofia Borczyk nr upr. GP-III-7342/94		Skala:
Opracował	mgr inż. Dorota Kopycka		Nr rys: 2.3.