

# WEKTOROWA MAPA DO CELÓW PROJEKTOWYCH (pod obiekty liniowe)

skala 1:500, nr sekcji: 7.155.22.08.1.1

Radom, ul. Rapackiego

Jednostka ewidencyjna: 146301\_1, M. Radom

Obręb: 0020 - Gołębiów

Arkusz: 11, Działki: 270/9, 270/10

Id zgłoszenia pracy geodezyjnej: Gd.III.6642.2.605.2021

Układ odniesienia wysokości: PL-EVRF2007-NH

Układ współrzędnych prostokątnych płaskich: PL-2000

Sytuacja zgodna z terenem na: 26.02.2021 r.

Oznaczenie granic obszaru będącego przedmiotem aktualizacji

Mapa wykonana bez ustalenia obciążeń służebnościami gruntowymi

Dane podmiotu:

-671979547- NIP948-144-57-94

**USŁUGI GEODEZYJNE**

inż. Rafał Iwański

Radom, ul. Tkacka 2

tel. 602 514 420

Dane wykonawcy:

**GEODETA UPRAWNIONY**

inż. Rafał Iwański

nr upr. 17678

Radom, ul. Tkacka 2

tel. 602 514 420

(podpis cyfrowy)

Radom, dn. 03.03.2021 r.

Poświadczam, że niniejszy dokument został opracowany w wyniku prac geodezyjnych i kartograficznych, których rezultaty zawiera operat techniczny pozytywnie zweryfikowany. Jednocześnie informuję, że jestem świadomy odpowiedzialności karnej za złożenie fałszywego oświadczenia.

Identyfikator zgłoszenia prac geodezyjnych

Gd.III.6642.2.605.2021

Organ służby geodezyjnej,

który otrzymał zgłoszenie

Prezydent Miasta Radomia

Wykonawca prac geodezyjnych

Usługi Geodezyjne


Rafał Iwański

Nr oraz data sporządzenia dokumentu zawierającego wynik pozytywnej weryfikacji

Protokół weryfikacji  
Nr: Gd.III.6642.2.605.2021  
z dnia: 16.03.2021 r.

Imię i nazwisko oraz nr uprawnień zawodowych kierownika prac

Rafał Iwański  
numer uprawnień: 17678

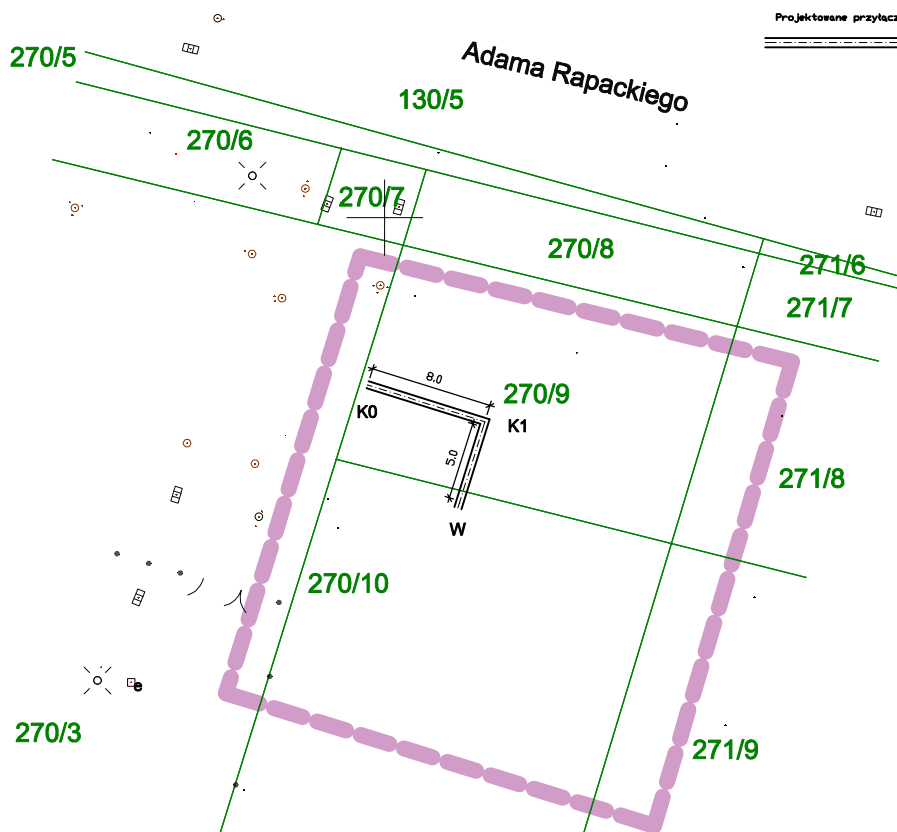

Projektowane przyłącze DN65/160

Radomskie Przedsiębiorstwo Energetyki Ciepłej "RADPEC" S.A.

26-600 Radom ul. Żelazna 7

Obiekt:

Przyłącze ciepłownicze wysokich parametrów  
do budynku przy ul. Michałowska dz. 270/10 w Radomiu.

Data

02.2021r.

Tytuł:

Plan sytuacyjny- mapa własnościowa.

projektował:

mgr inż. Zofia Borczyk

Skala:

opracował:

mgr inż. Dorota Kopycka

Nr rys:

7