

RADOMSKIE PRZEDSIĘBIORSTWO ENERGETYKI CIEPLNEJ
„RADPEC” S.A. w Radomiu
WPLYNĘŁO DLA

C 9. CZE. 2017

L.dz.
Przydzielono

Radom dn. 05.06.2017

Oświadczenie

ARCHI-RAD 2000 Sp. z o.o. Sp. Komandytowa z siedzibą w Radomiu przy ul. T. Kościuszki 3 lok. U1 wyraża zgodę dla Radomskiego Przedsiębiorstwa Energetyki Ciepłej „RADPEC” S.A. na dysponowanie terenem w związku z:

Budowę przyłączy ciepłowniczych wysokich parametrów do węzłów w budynkach B2, B4, B5 przy ul. Wyścigowej w Radomiu.

Wyrażamy również zgodę na dysponowanie terenem na działkach:

Nr ewid. 28/8, 28/10, 28/12 obręb 0111, arkusz 132 będących naszą własnością dla zadania jak wyżej.

Akceptujemy przebieg trasy budowy przyłączy ciepłych przedstawiony na załączniku graficznym.


Po zakończeniu robót budowlanych teren należy przywrócić do stanu pierwotnego.

ARCHI-RAD 2000

Spółka z o.o. Spółka Komandytowa
ul.T.Kościuszki 3 lok.U1, 26-600 Radom
NIP: 9482606696 Regon: 364521990

PREZES ZARZĄDU
Piotr Wypchło
Piotr Wypchło

WICEPREZES ZARZĄDU
Robert Kornatka
Robert Kornatka

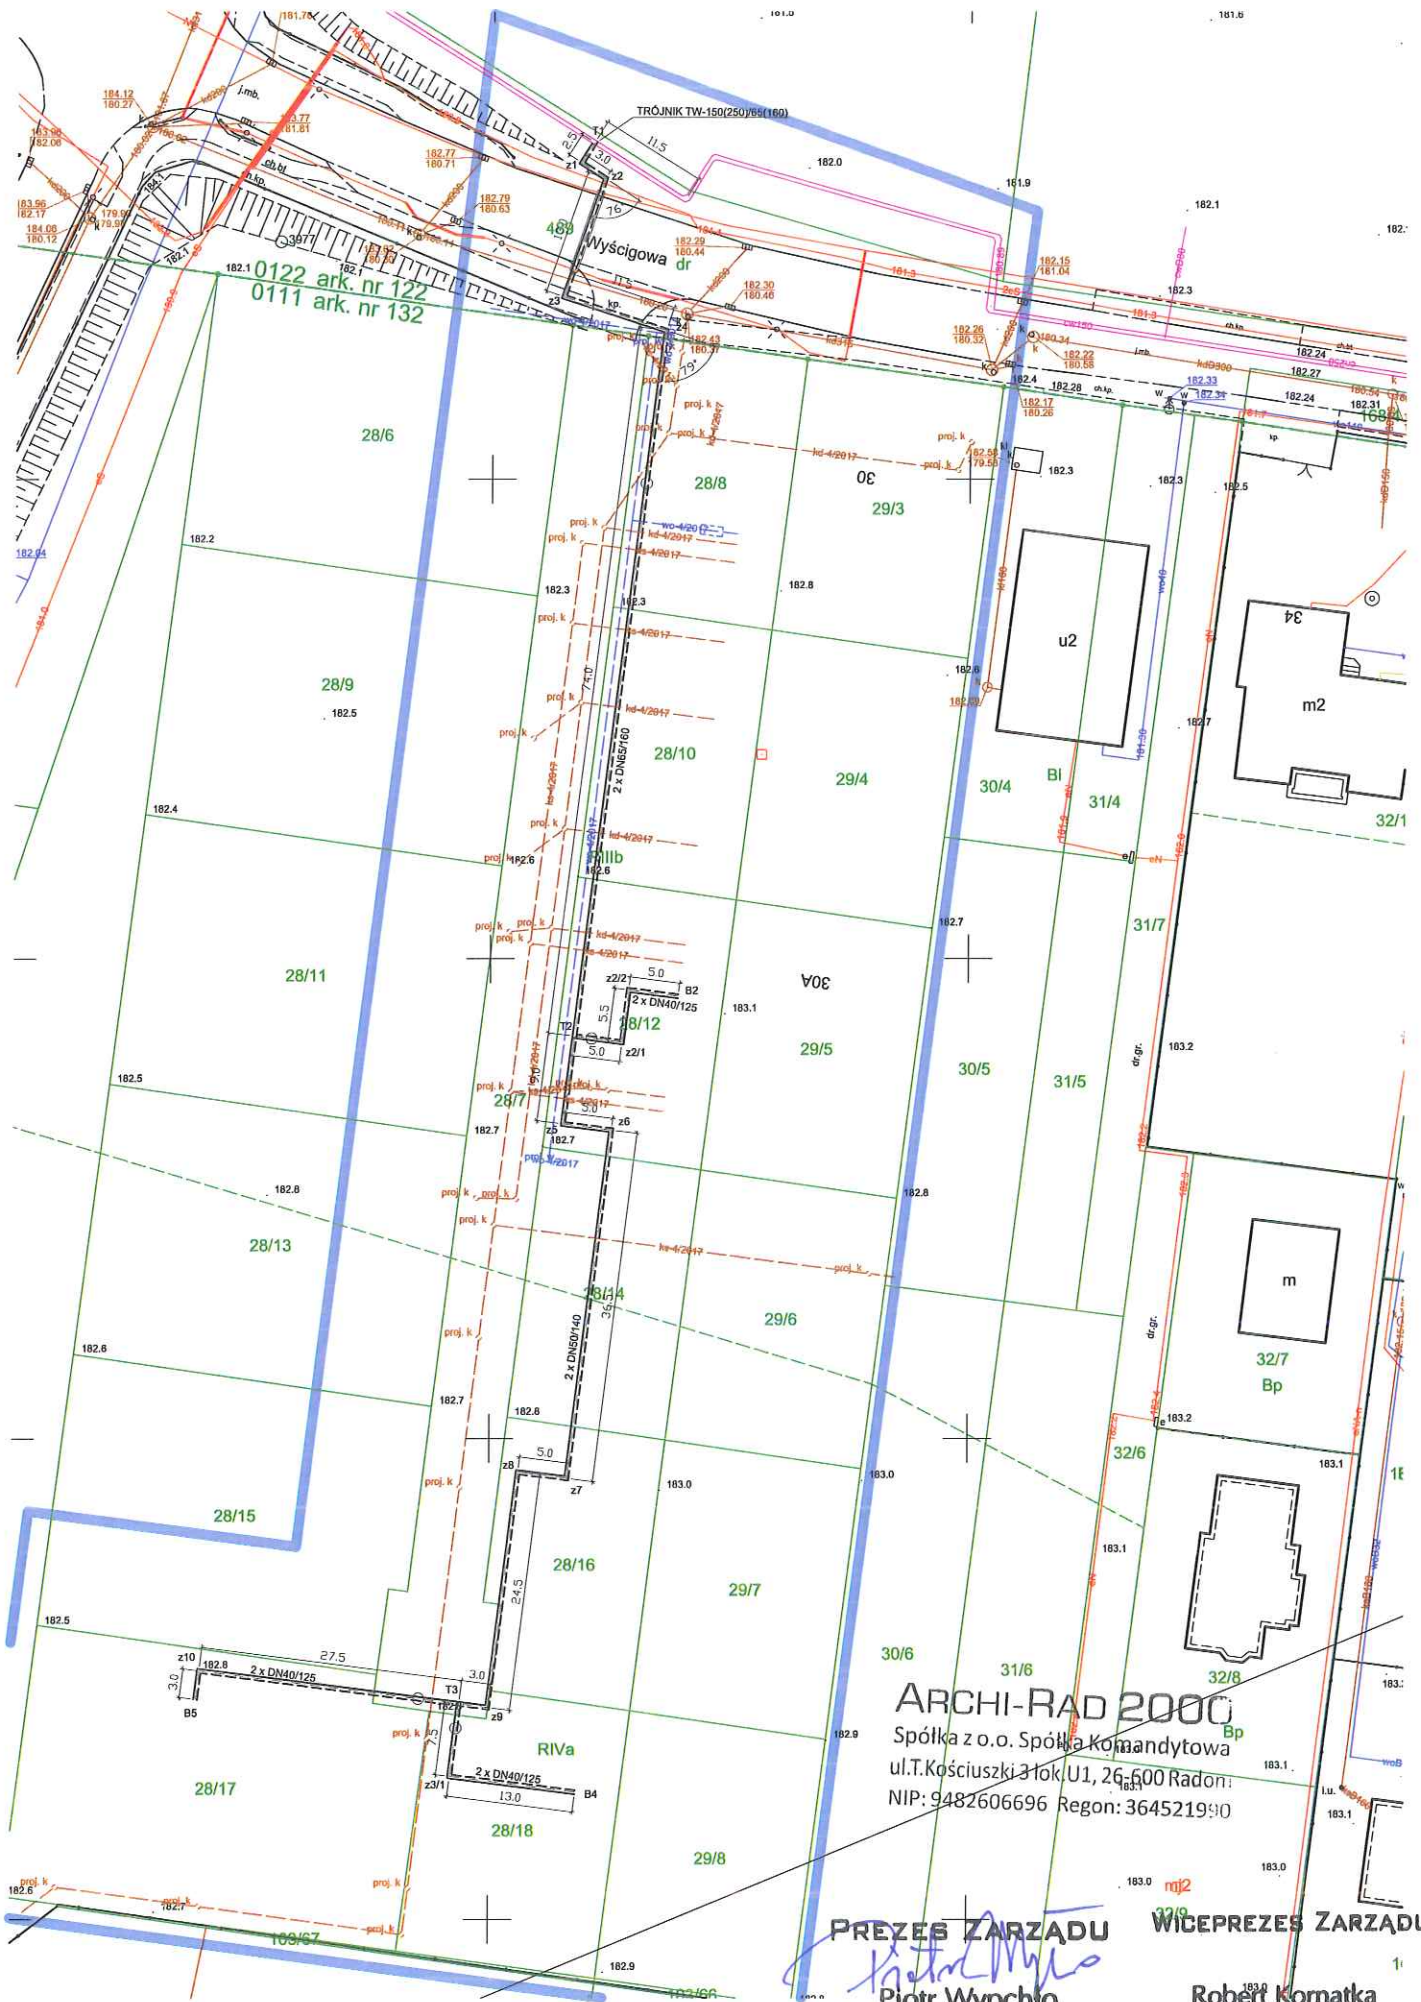

ARCHI-RAD 2000

Spółka z o.o. Spółka Komandytowa
ul. T. Kościuszki 3 lok. U1, 26-600 Radom
NIP: 9482606696 Regon: 364521990

PREZES ZARZĄDU

Piotr Wypchło

WICEPREZES ZARZĄDU

Robert Kornatka