


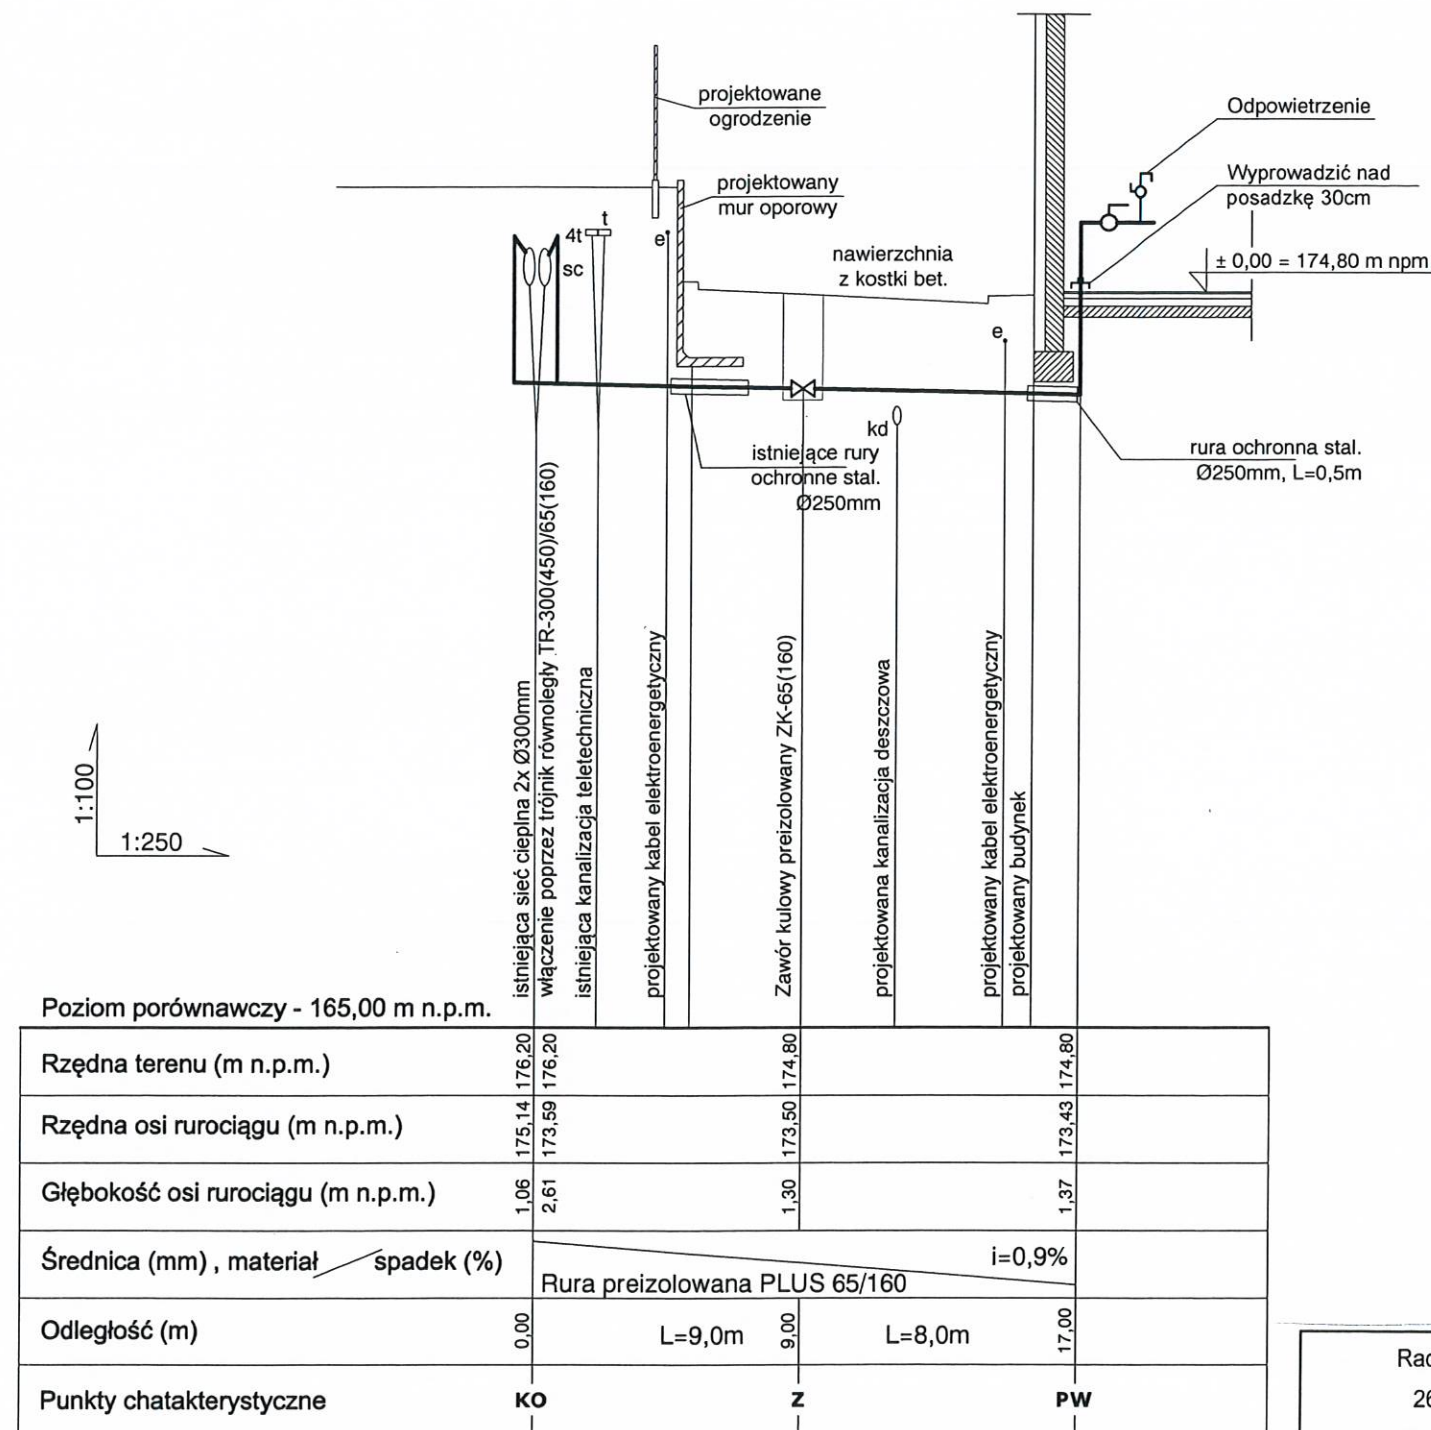

Radomskie Przedsiębiorstwo Energetyki Ciepłej "RADPEC" S.A. 26-600 Radom ul. Żelazna 7			
Obiekt: Przyłącze ciepłownicze wysokich parametrów do węzła w budynku przy ul. Wrocławskiej dz. nr 86/1 w Radomiu.			Data 11.2021 r.
Tytuł: Profil poprzeczny przyłącza ciepłowniczego.			
Projektował:	mgr inż. Zofia Borchyk nr upr. GP-III-7342/94		Skala:
Opracował:			Nr rys: 2