


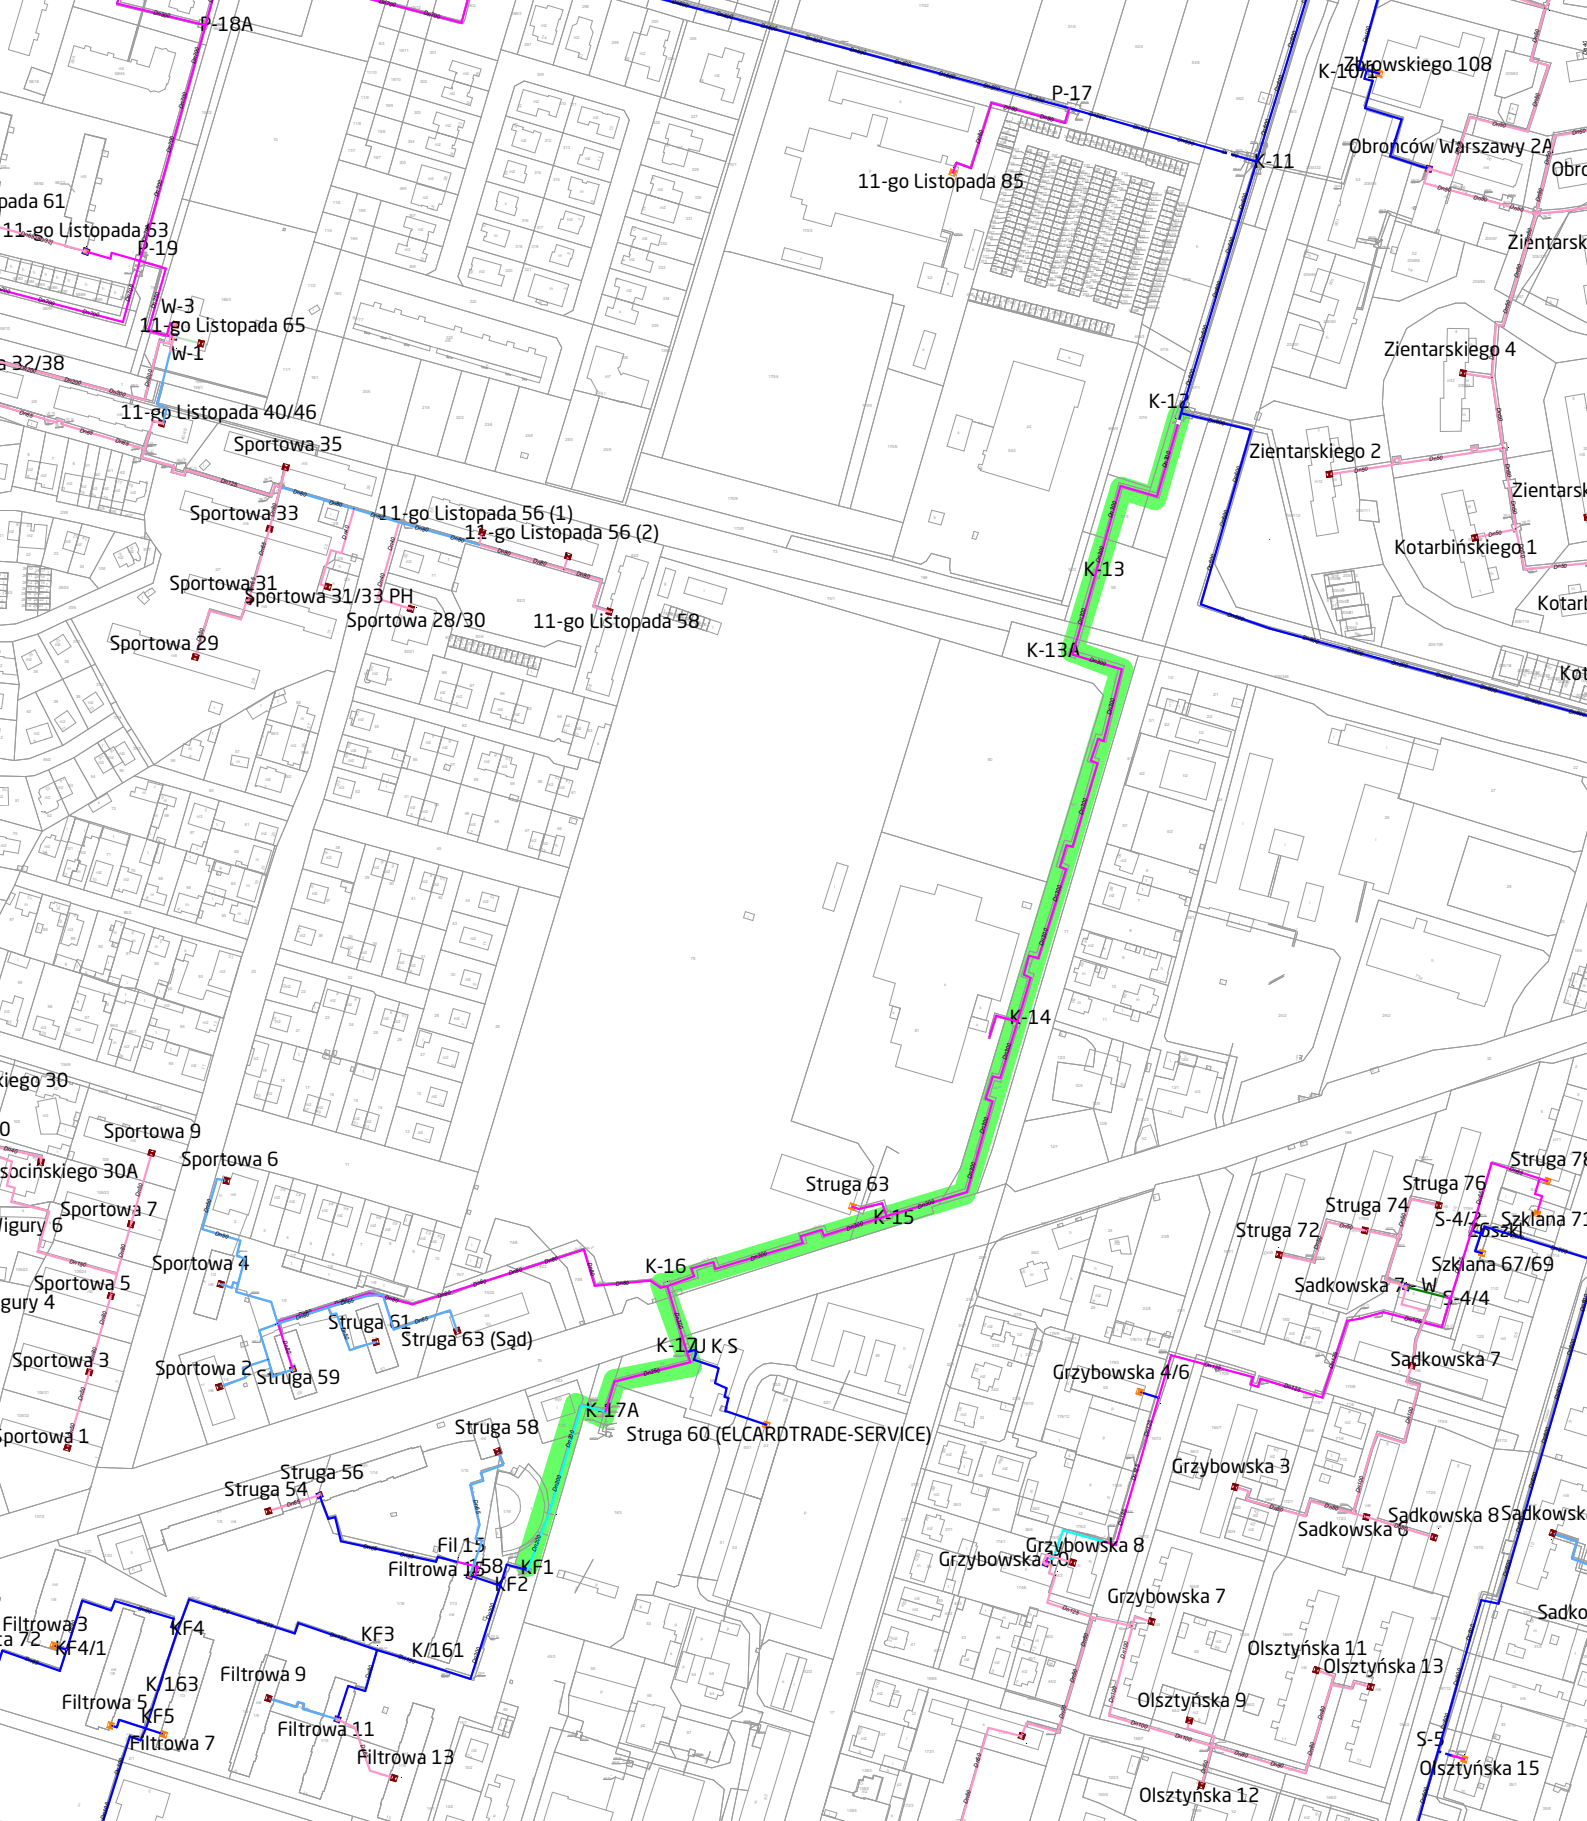

- sieć kanałowa
- sieć preizolowana
- sieć napowietrzna
- sieć modernizowana

Zadanie 1 - sieć ciepna od komory K-12 do komory K-18 przy ul. Struga i Zbrowskiego