


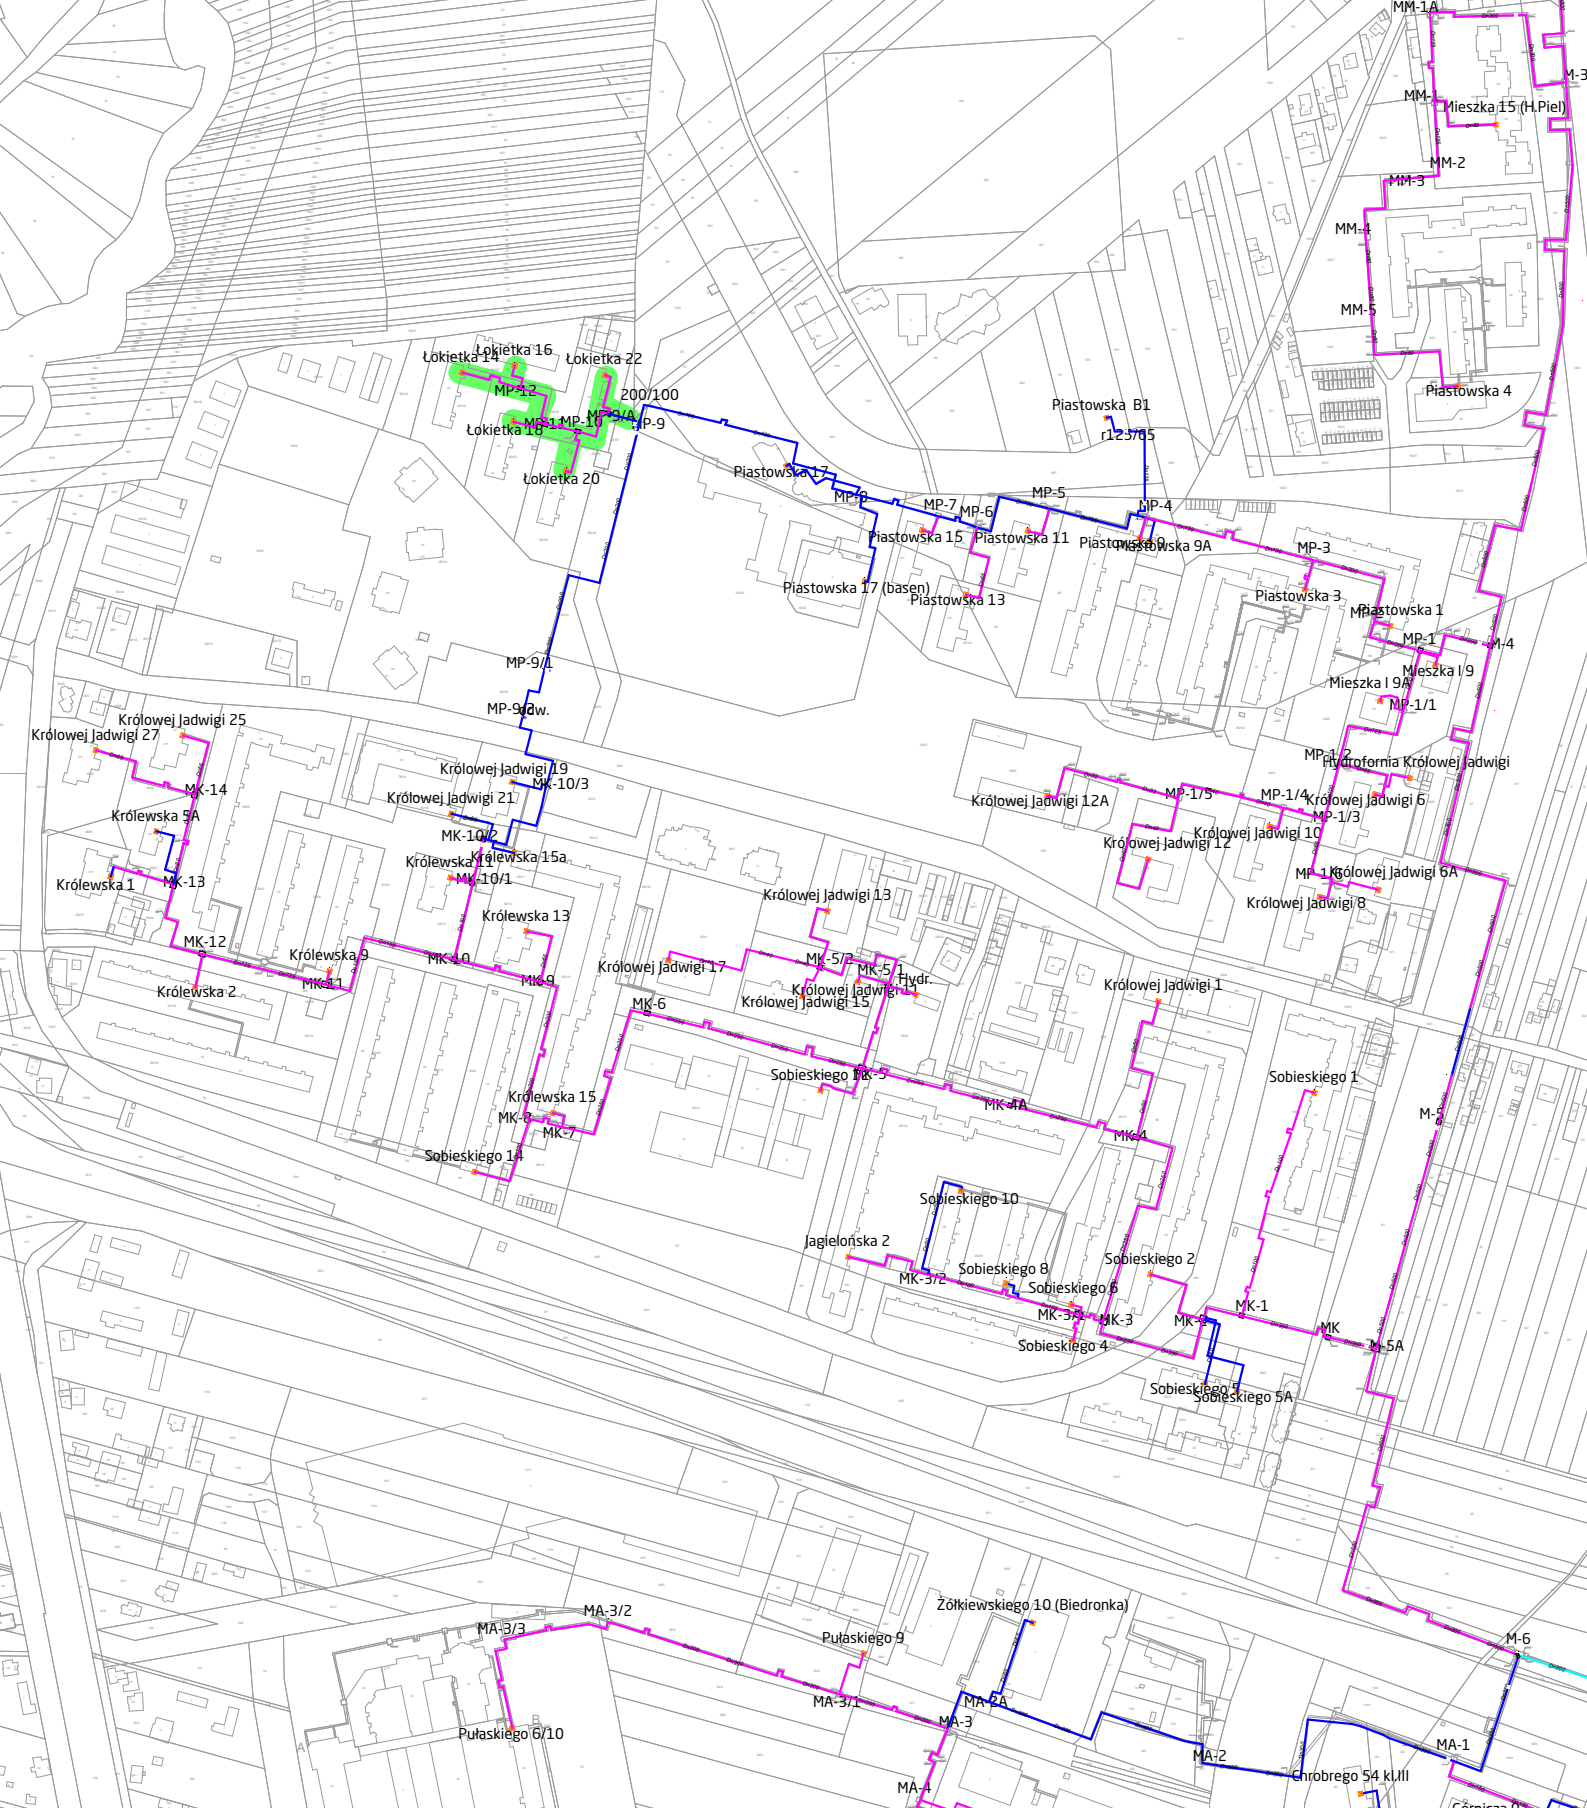

**Zadanie 10** - sieć cieplna wraz z sieciami do węzłów zasilająca budynki w obszarze ulic Mieszka I, Królowej Jadwigi, Piastowskiej, Królewskiej i Łokietka wraz z siecią spinającą od komory MP-9 do komory MK-10/2

- sieć kanałowa
- sieć preizolowana
- sieć napowietrzna
- sieć modernizowana w roku 2014