


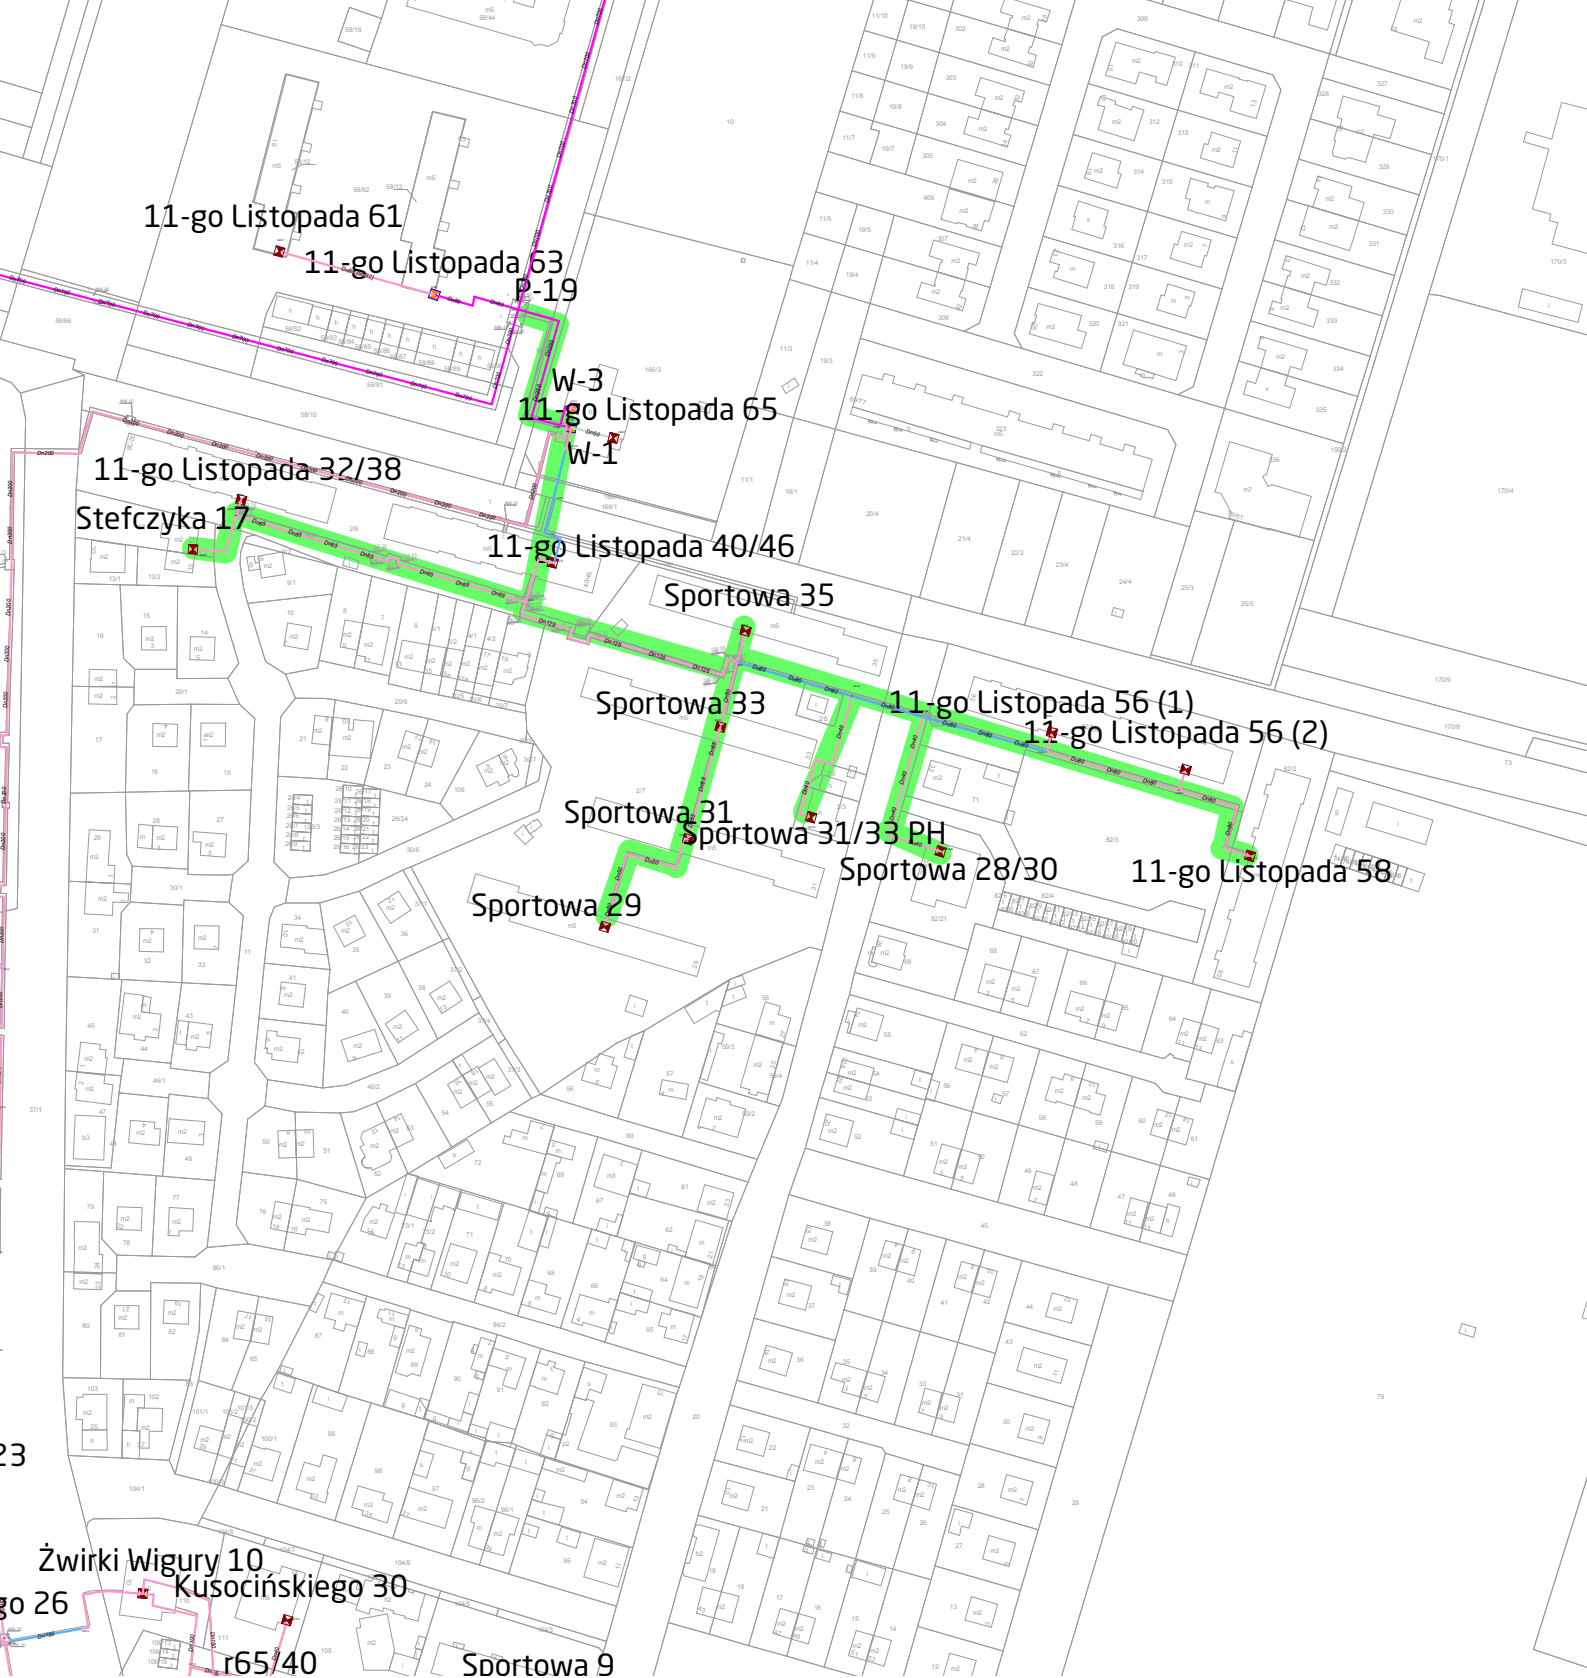

Zadanie 12 - sieć ciepłna o/XV-Lecia (W-1)
do węzłów ciepłnych w budynkach przy ul.
11-Listopada, Sportowej i Stefczyka
wraz z budową 12 węzłów

- sieć kanałowa
- sieć preizolowana
- sieć modernizowana