


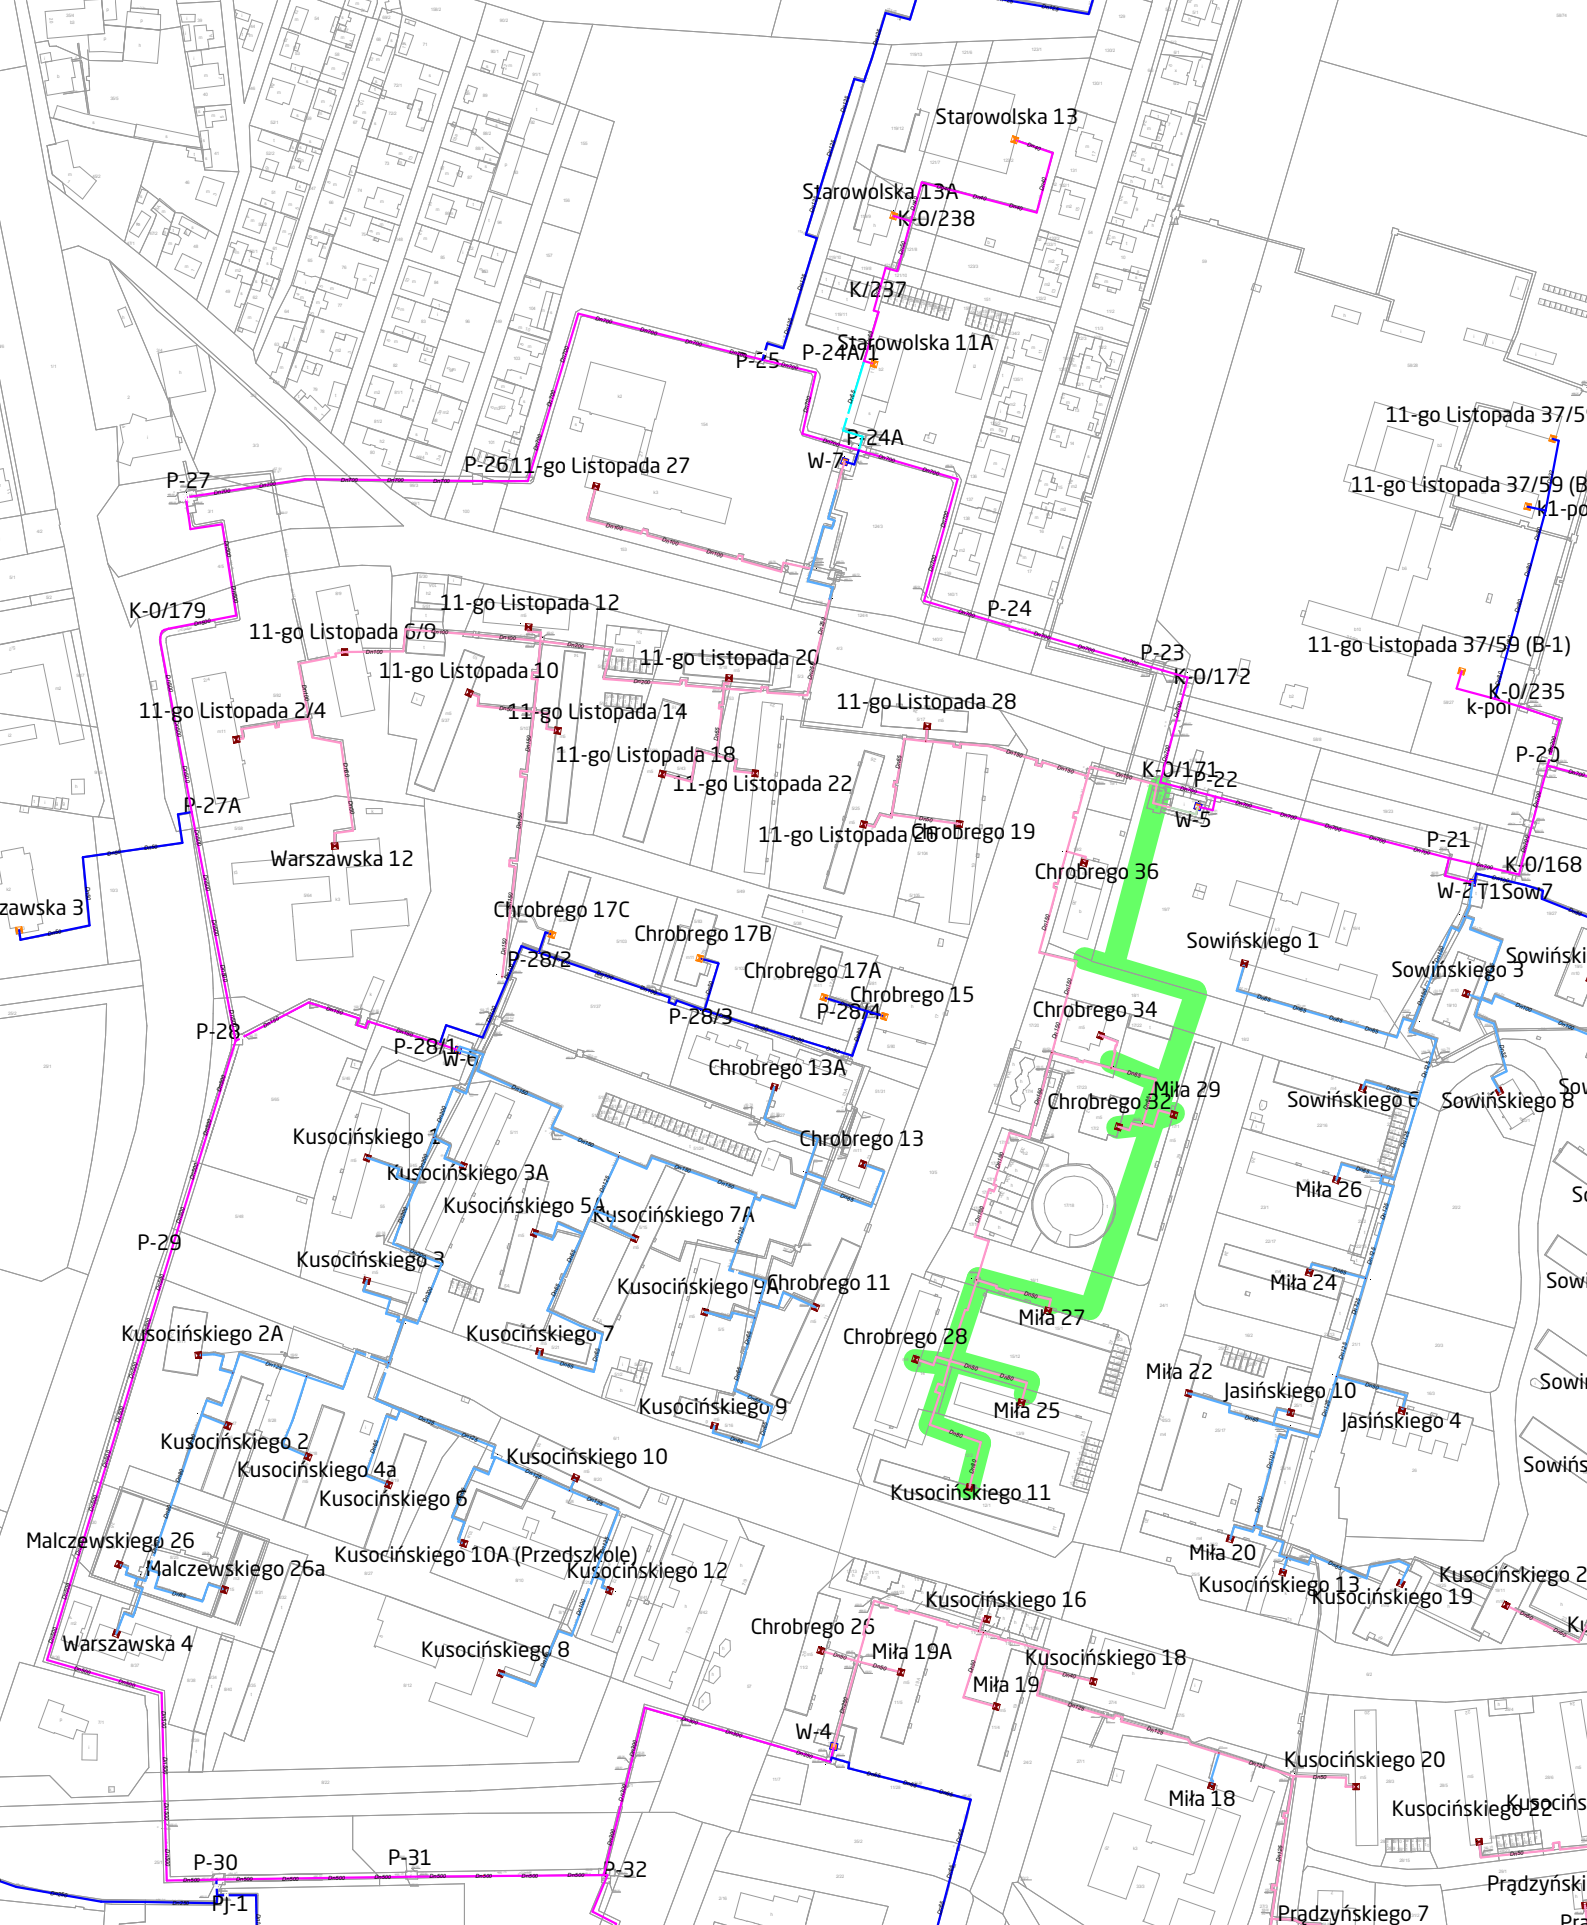

Zadanie 13 - sieć ciepna o/XV-Lecia (W-5) do węzłów ciepnych w budynkach przy ul. Chrobrego, Miłej, Kusocińskiego wraz z budową 7 węzłów

- sieć kanałowa
- sieć preizolowana
- sieć napowietrzna
- sieć modernizowana