


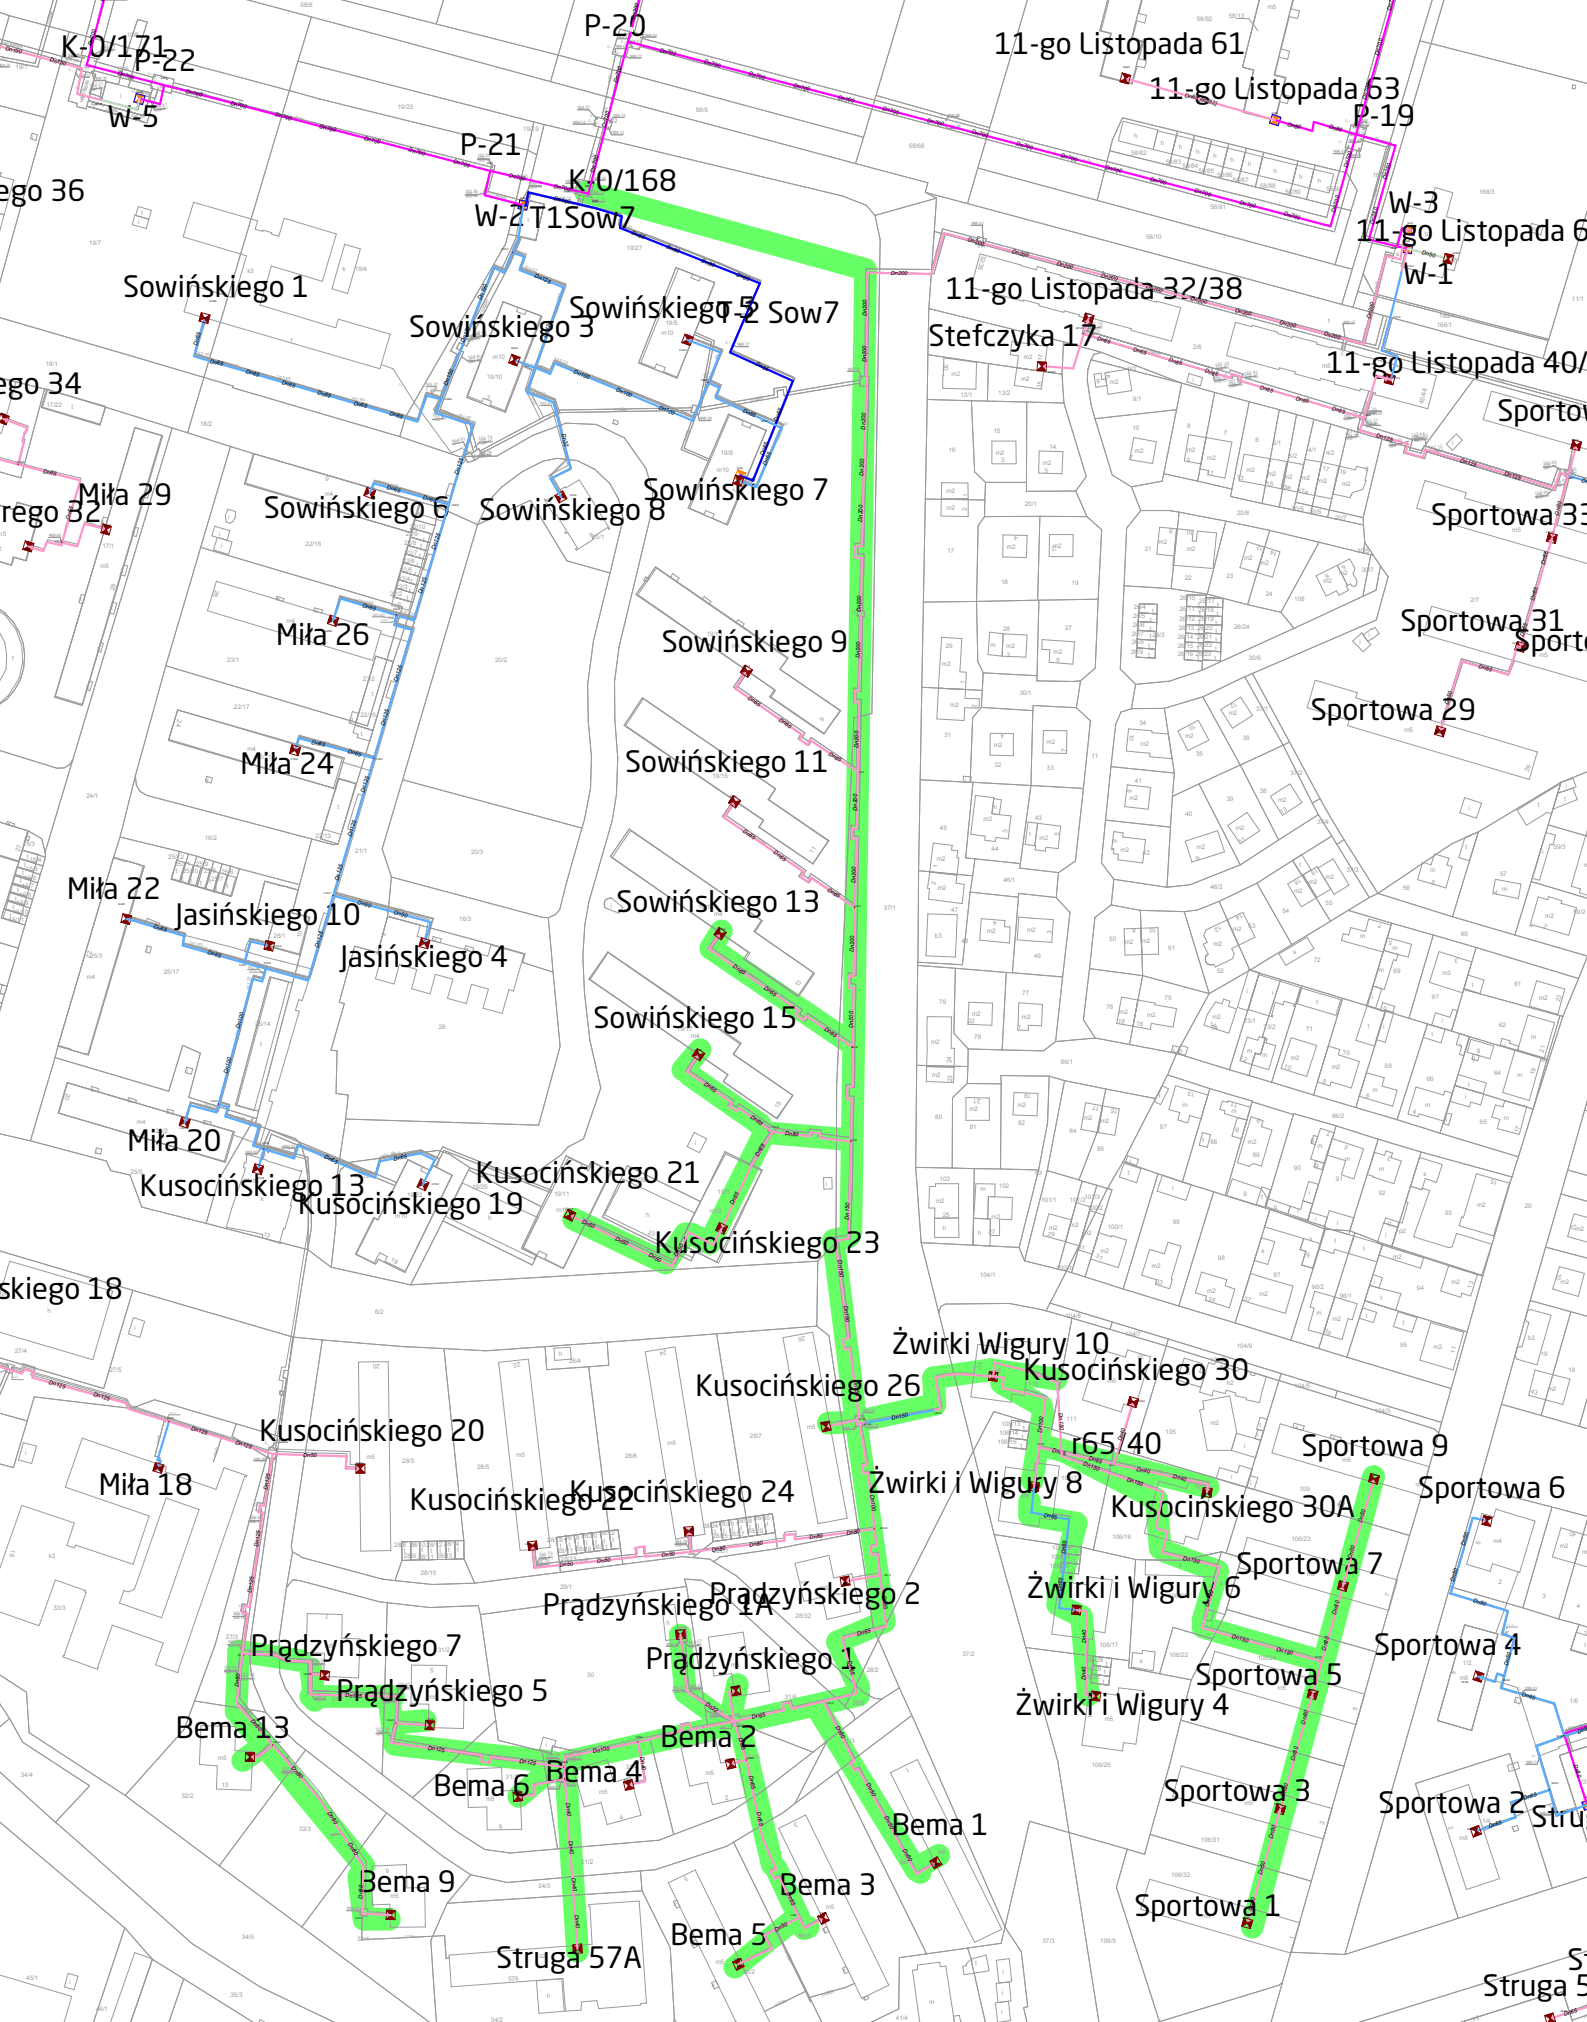

Zadanie 14 - sieć ciepna o/XV-Lecia (W-3) do węzłów ciepnych w budynkach przy ul. Żwirki i Wigury, Struga, Bema, Kusocińskiego, Sportowej, Sowińskiego i Prądyńskiego wraz z budową 34 węzłów

- sieć kanałowa
- sieć preizolowana
- sieć modernizowana