


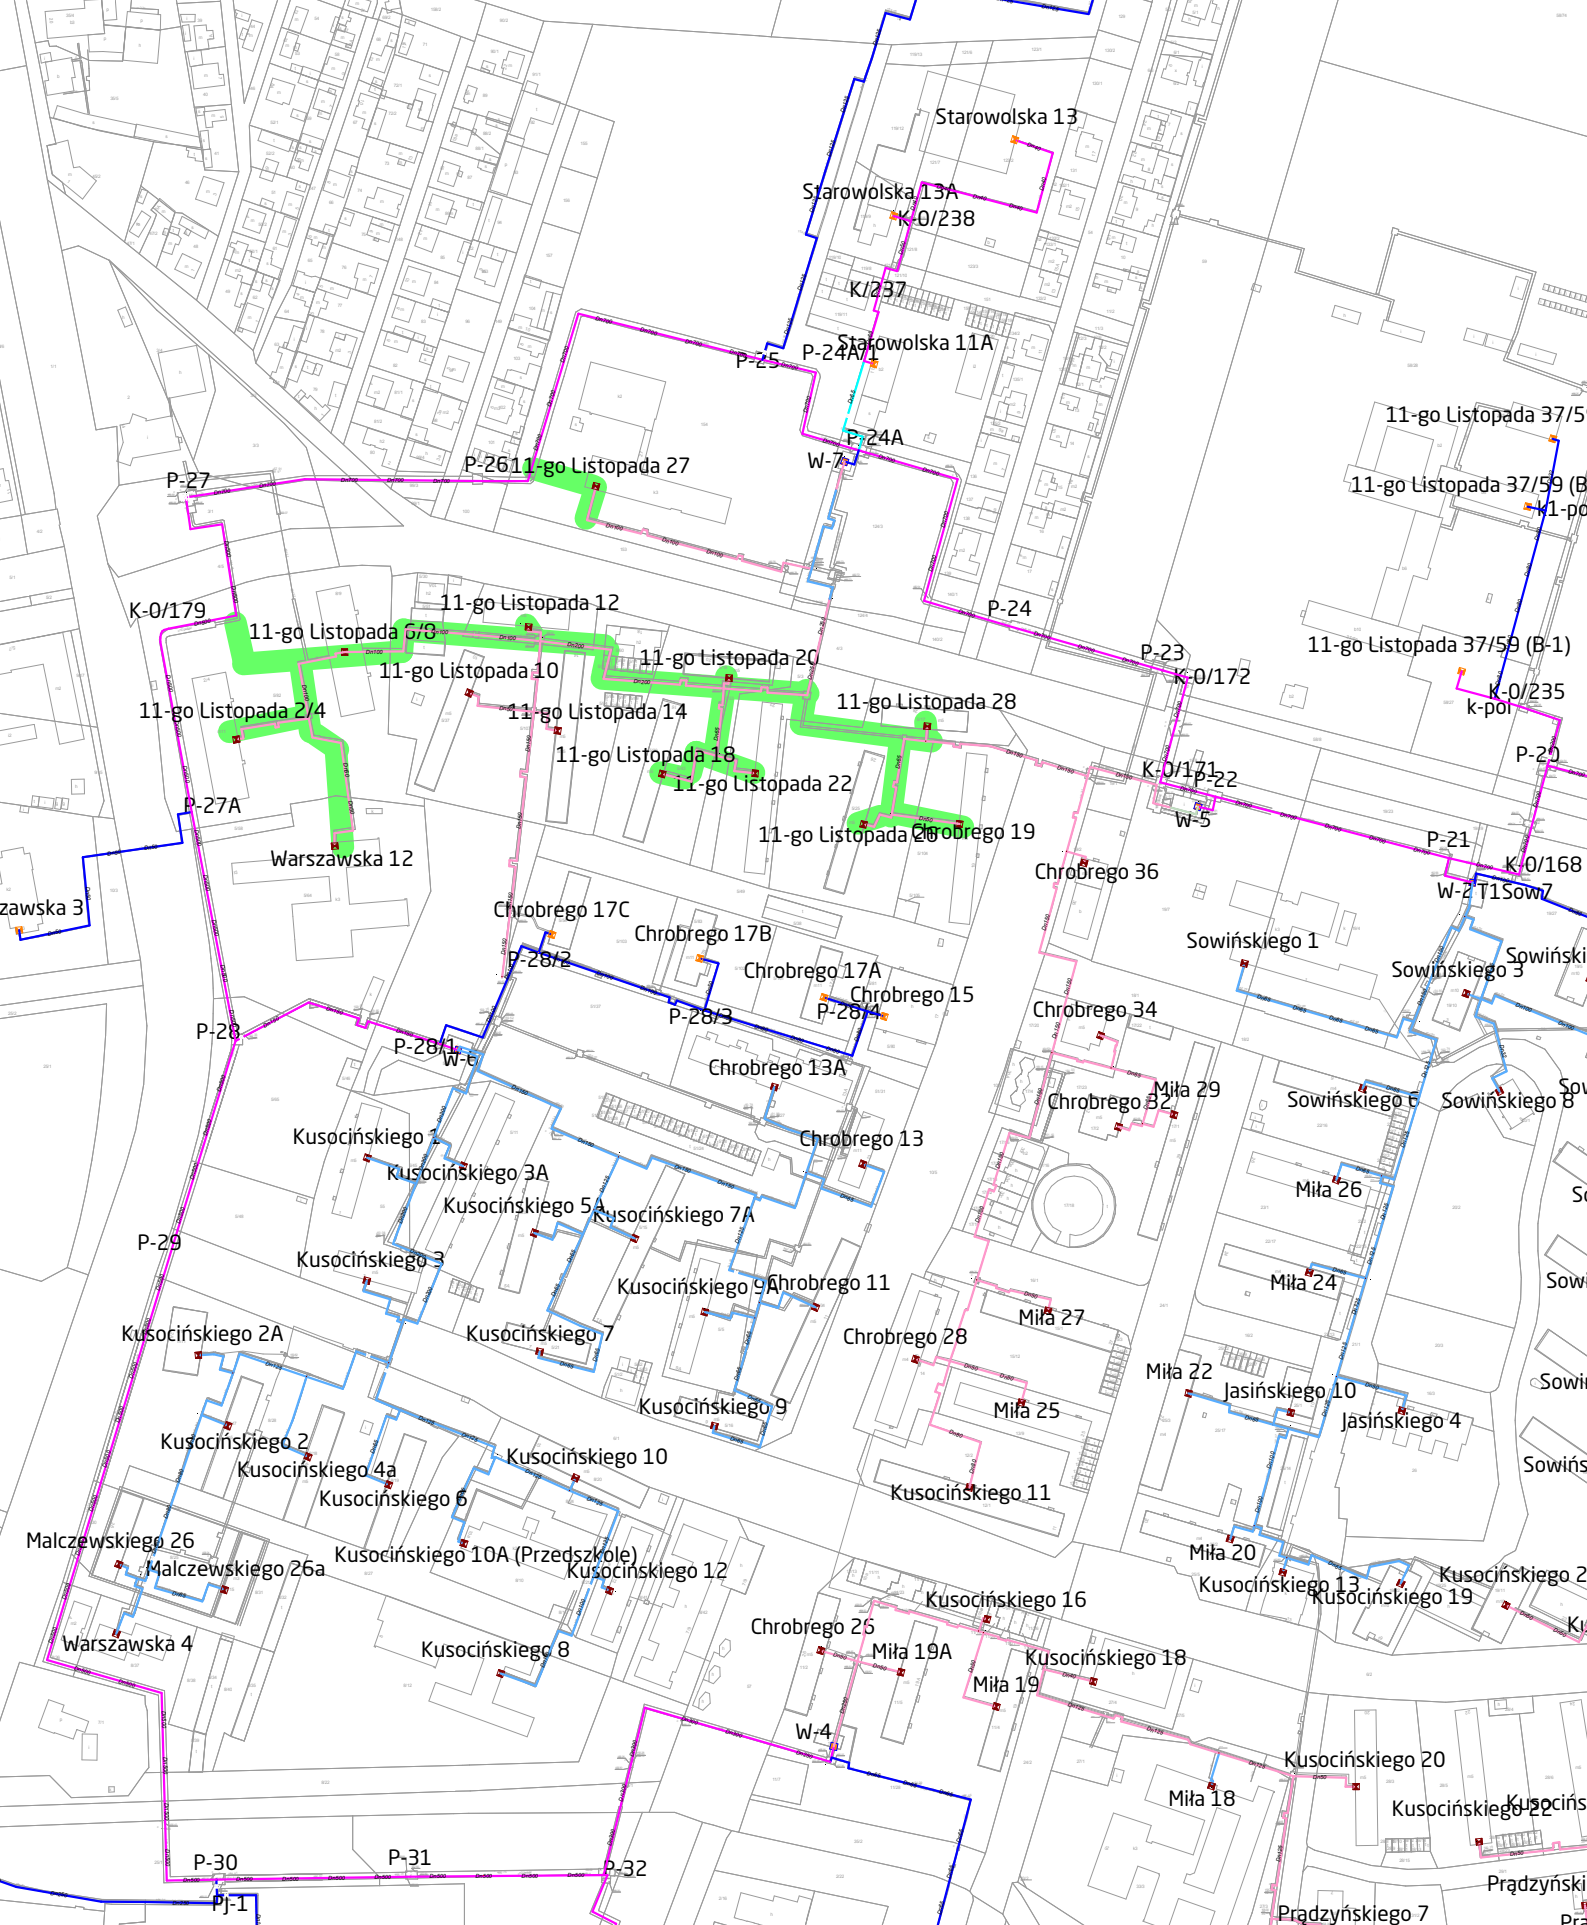

Zadanie 15 - sieć ciepła o/XV-Lecia (W-7) do węzłów ciepłych w budynkach przy ul. 11-Listopada, Chrobrego i Warszawskiej wraz z budową 17 węzłów

- sieć kanałowa
- sieć preizolowana
- sieć napowietrzna
- sieć modernizowana