


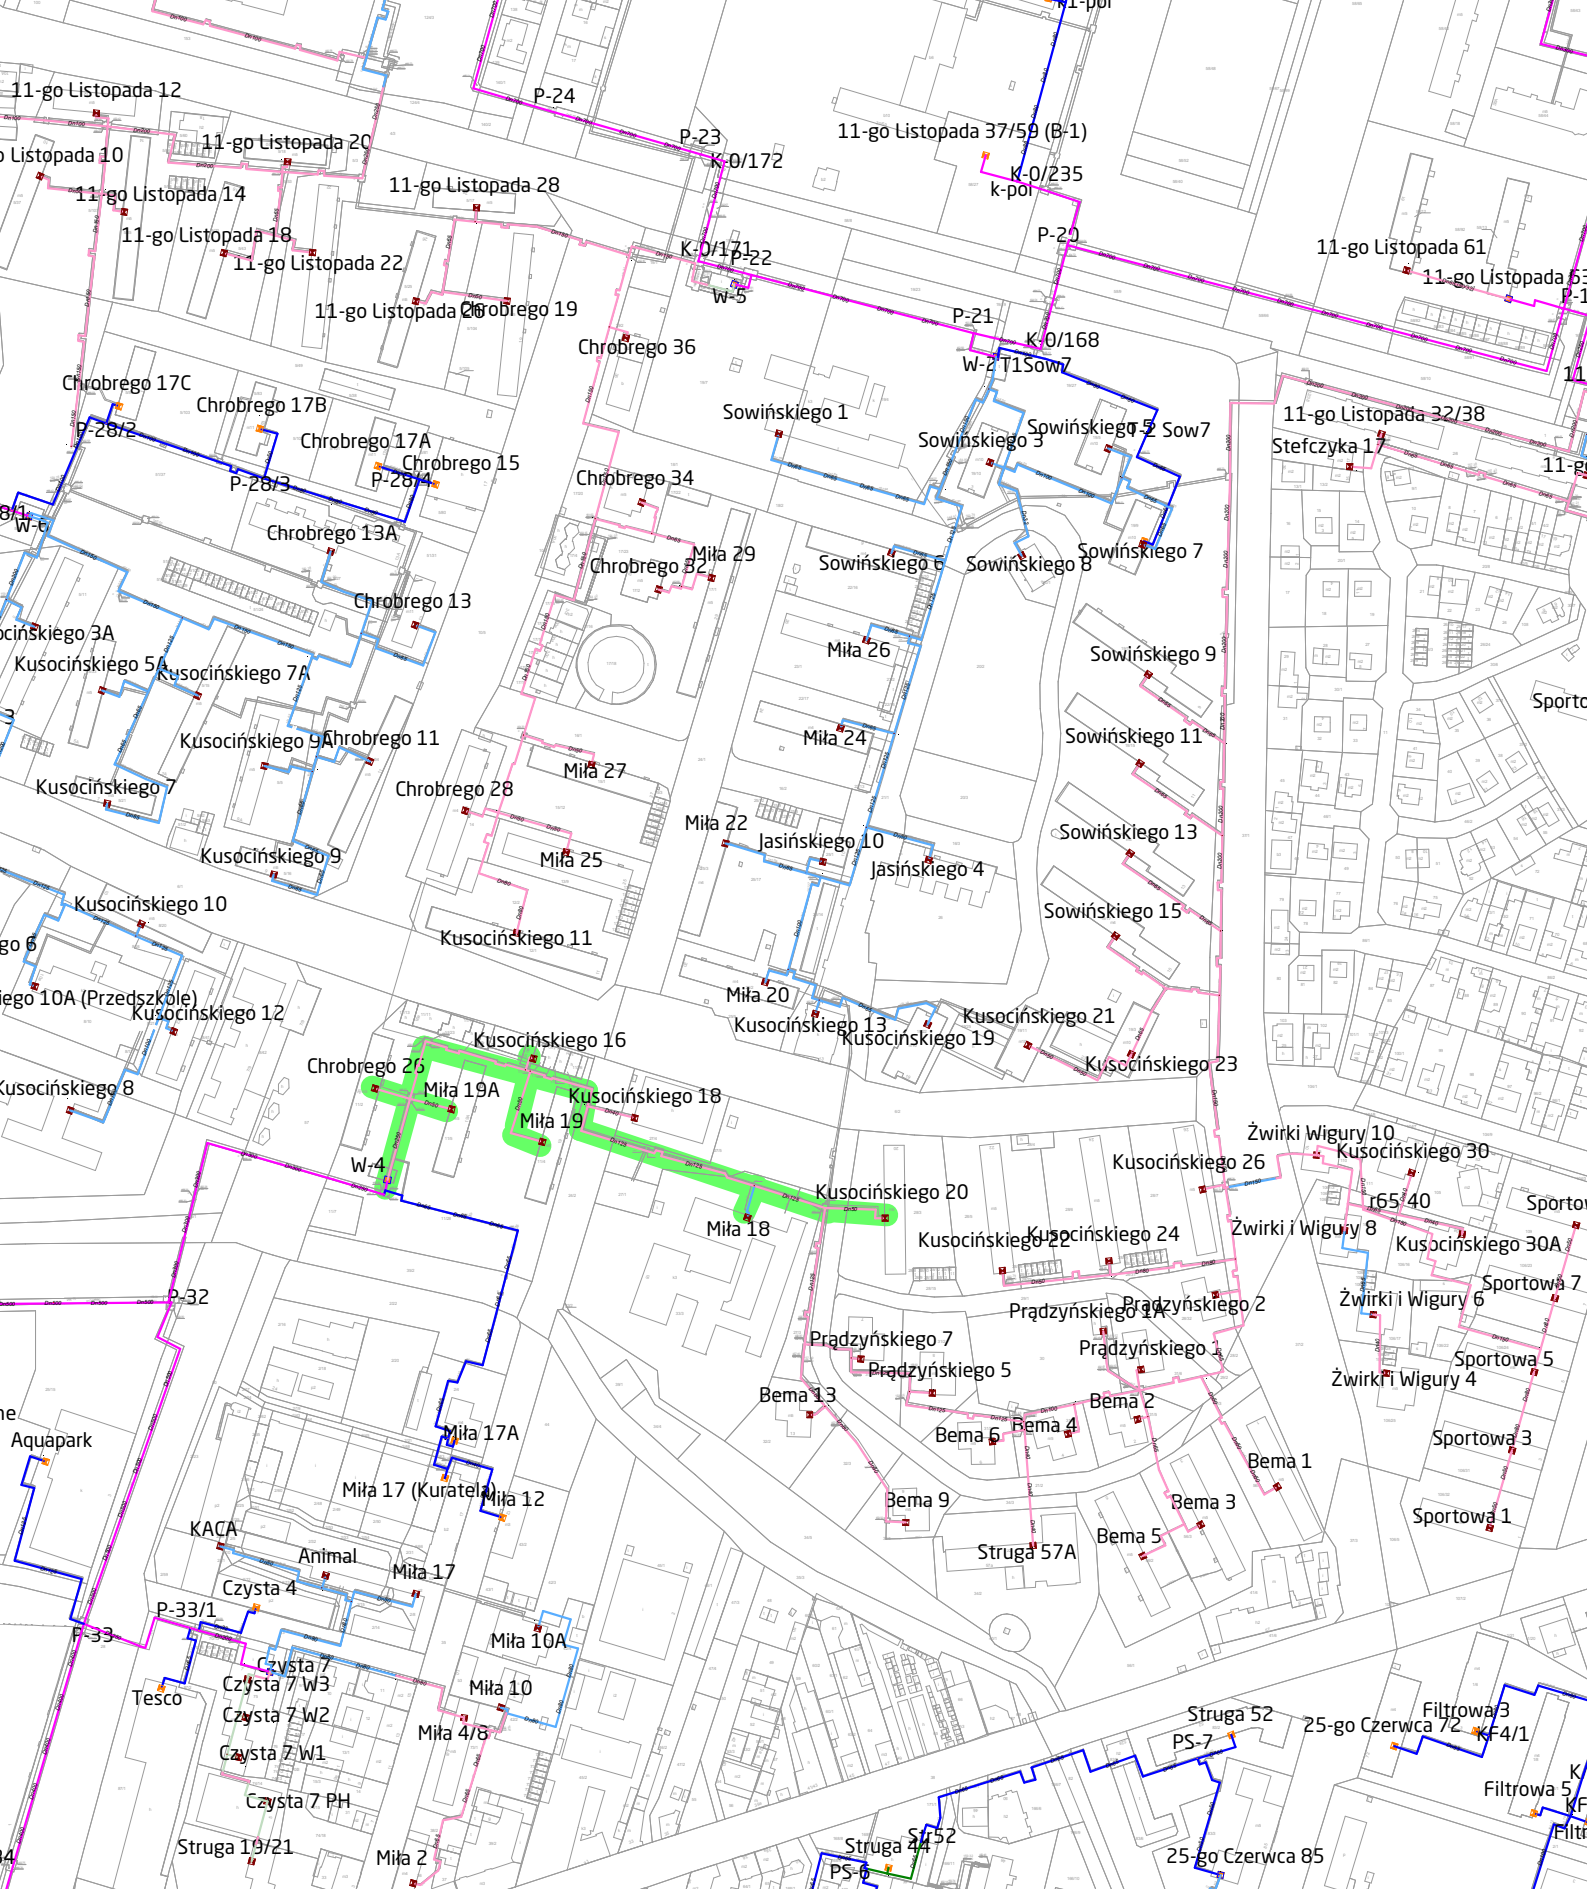

Zadanie 16 - sieć ciepna o/XV-Lecia (W-4) do węzłów ciepnych
w budynkach przy ul. Chrobrego, Miłej i Kusocińskiego
wraz z budową 7 węzłów

- sieć kanałowa
- sieć preizolowana
- sieć modernizowana