


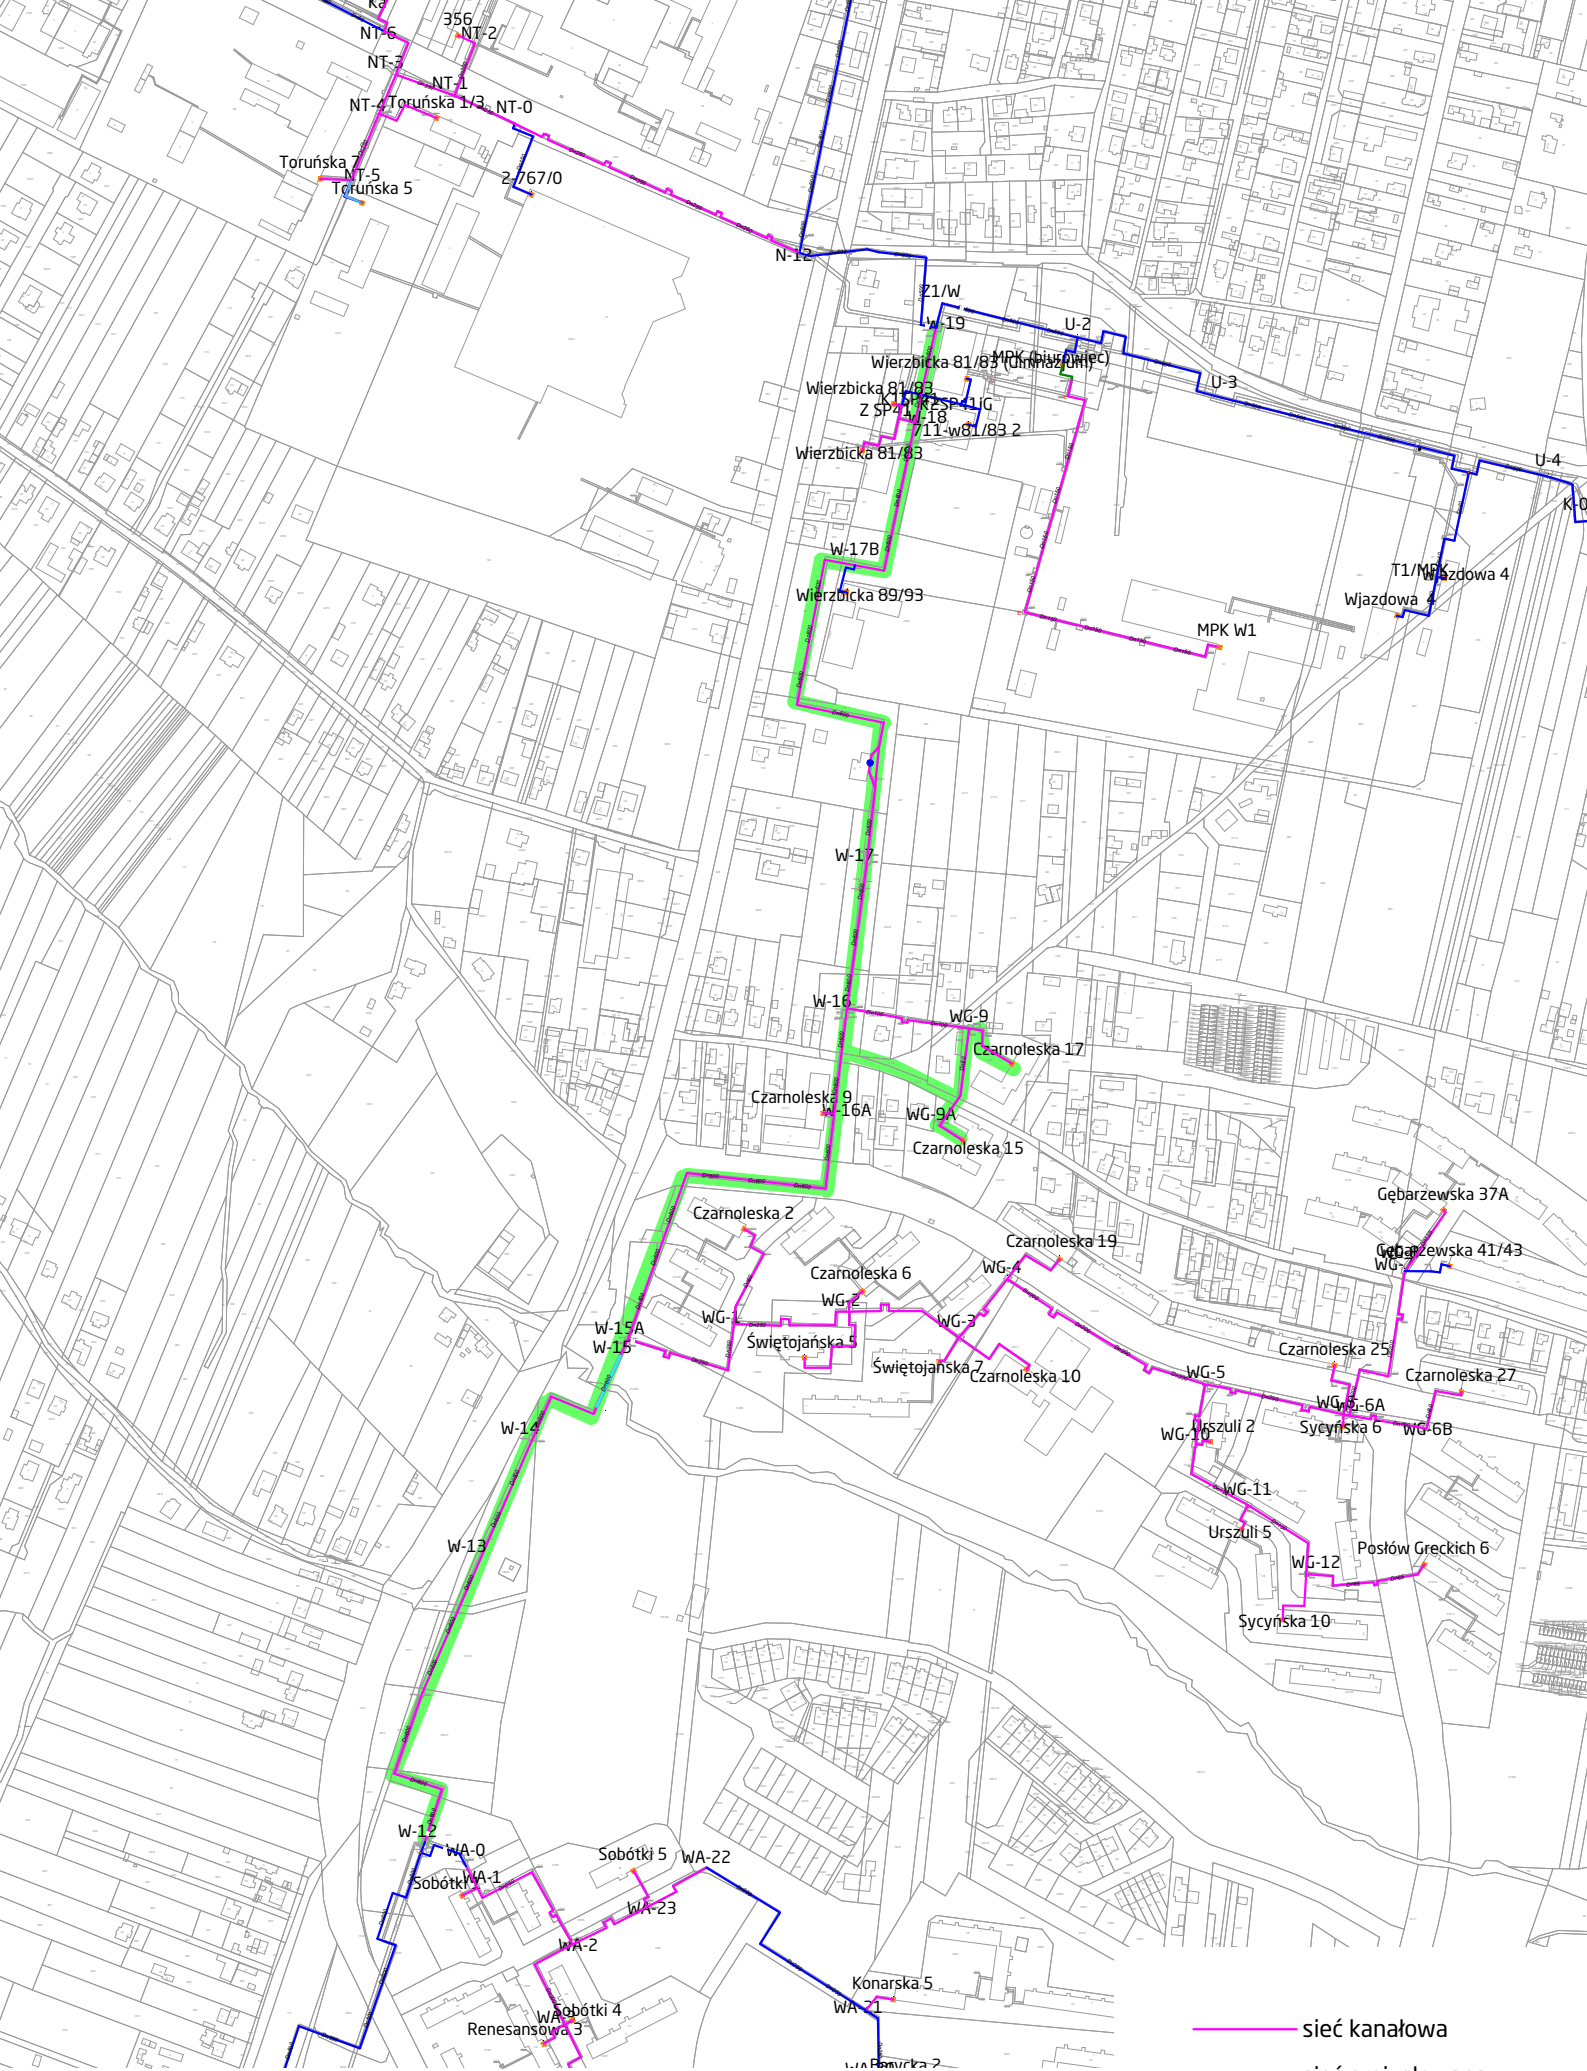

Zadanie 2 - sieć cieplna od komory W-12 do komory W-19 przy ul. Wierzbickiej

- sieć kanałowa
- sieć preizolowana
- sieć napowietrzna
- sieć modernizowana