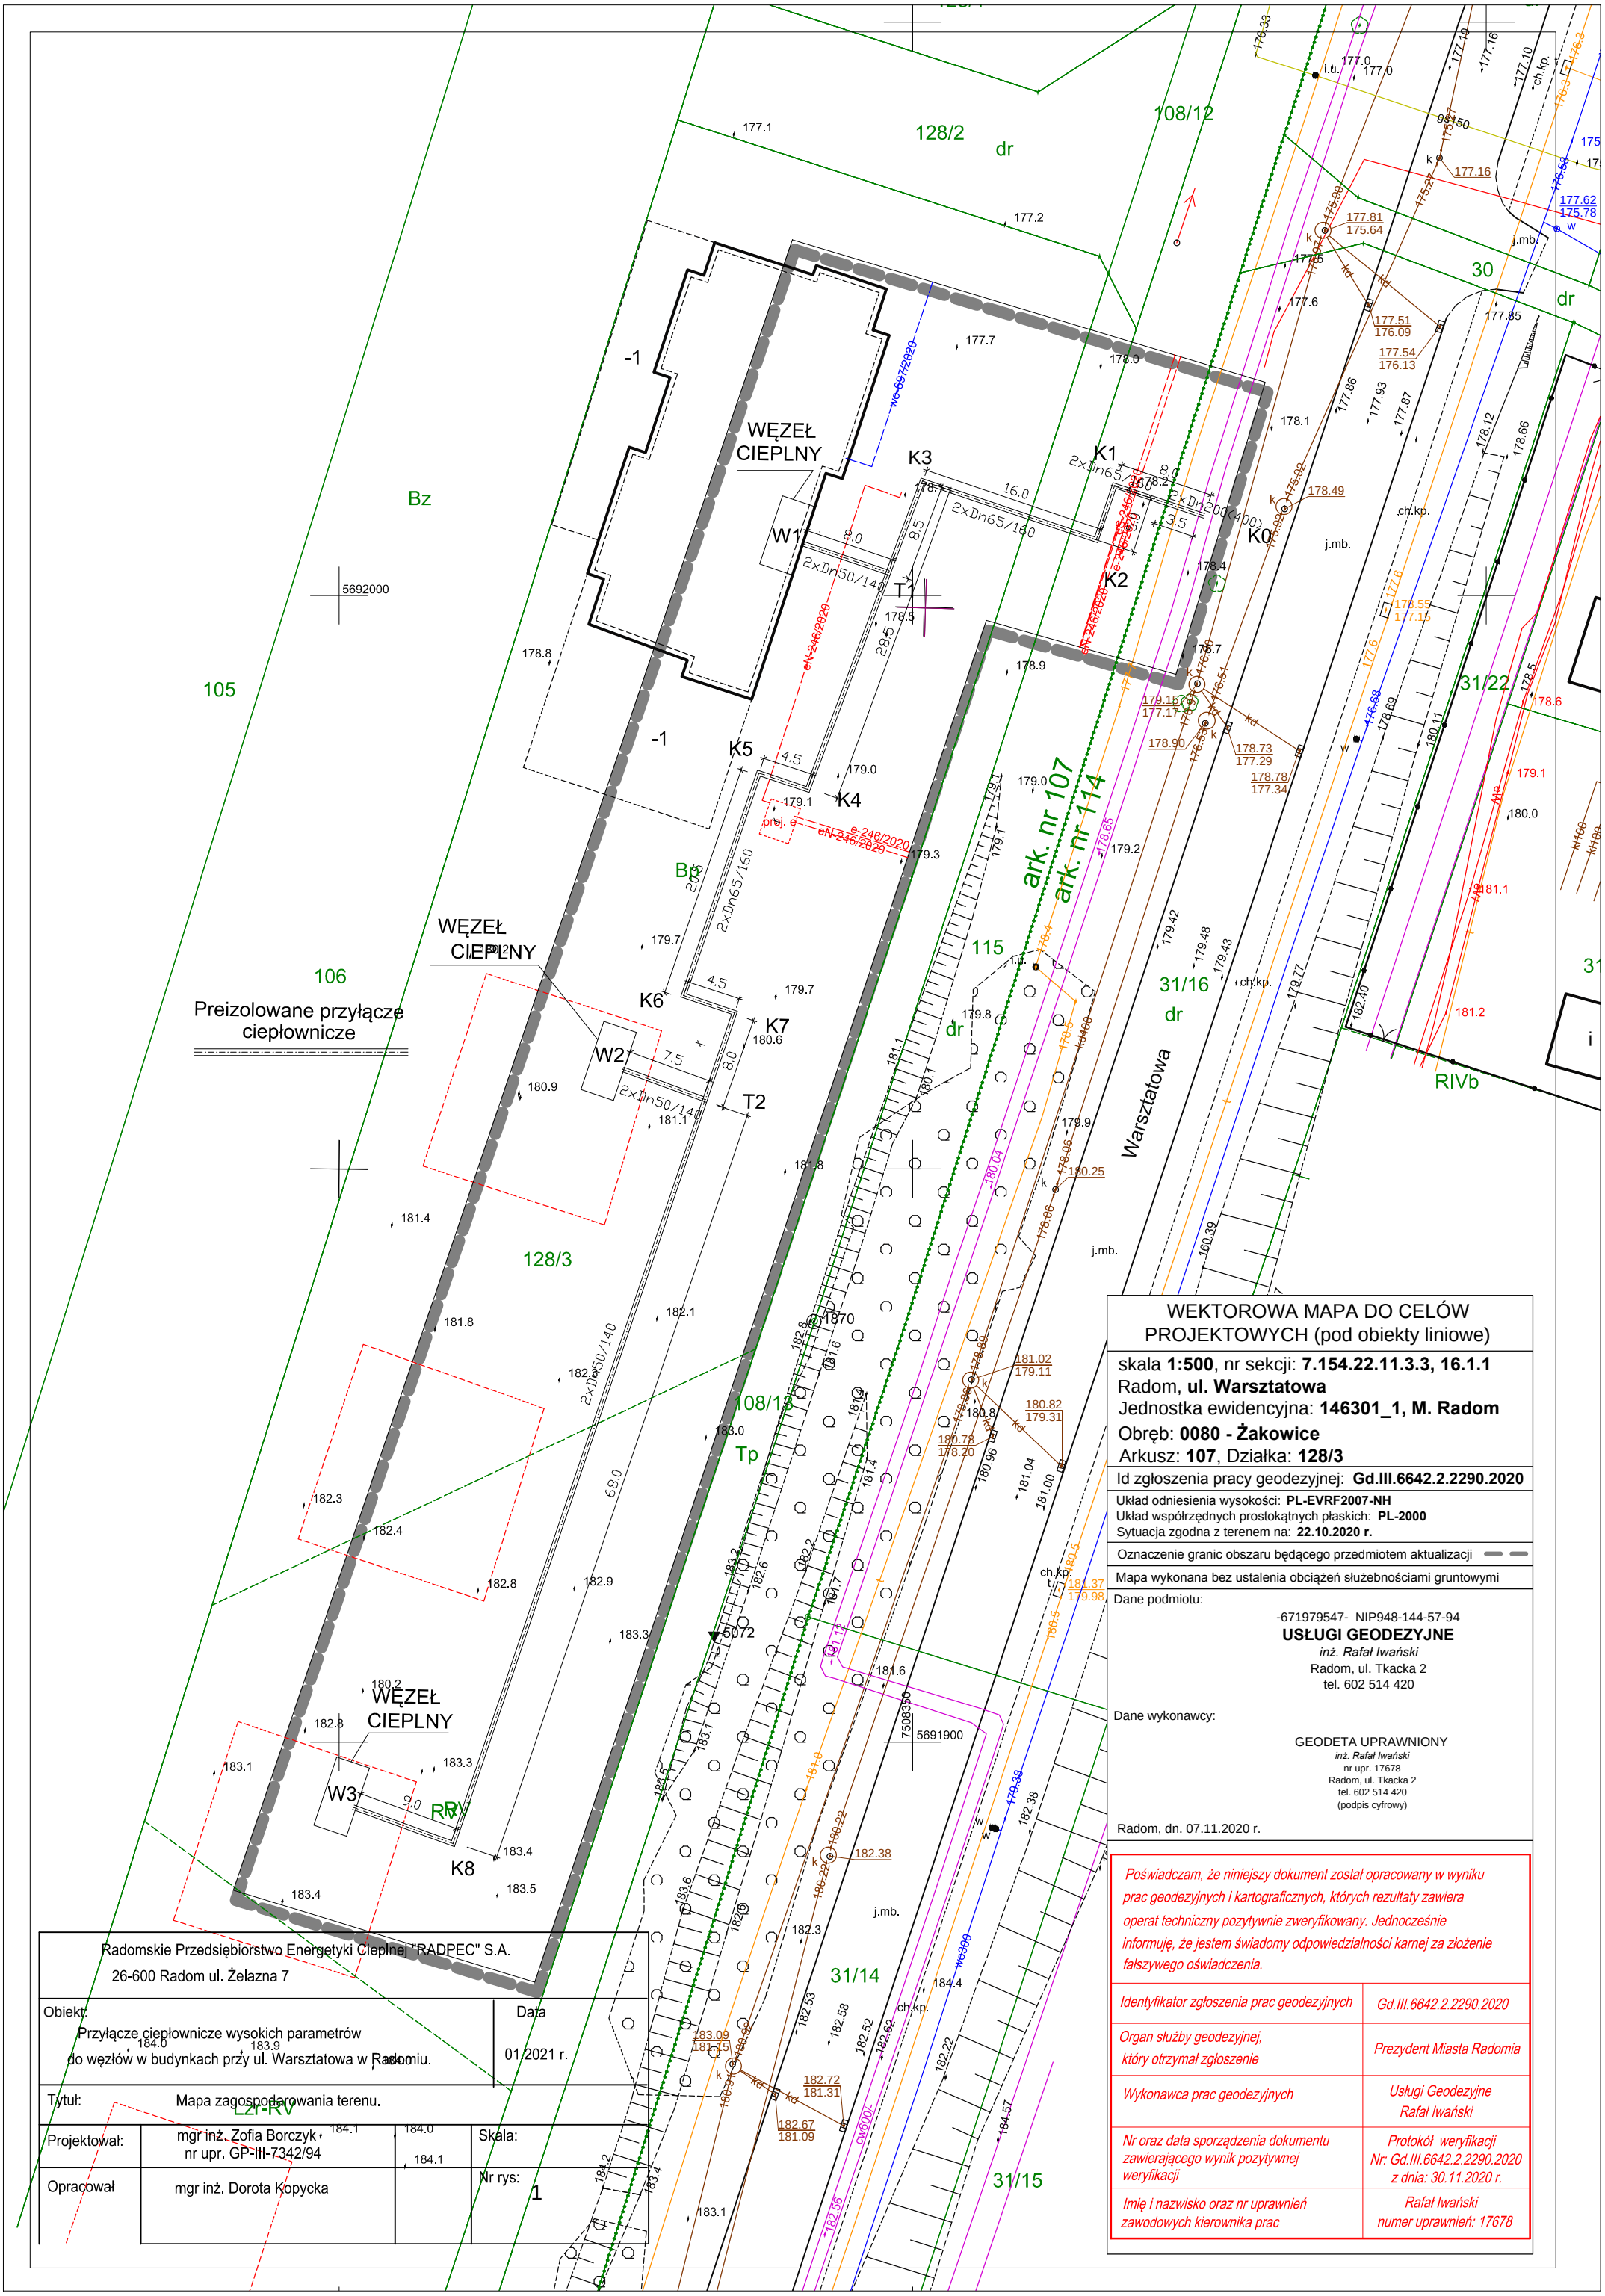

WEKTOROWA MAPA DO CELÓW PROJEKTOWYCH (pod obiekty liniowe)

skala **1:500**, nr sekcji: **7.154.22.11.3.3, 16.1.1**
Radom, **ul. Warsztatowa**
Jednostka ewidencyjna: **146301_1, M. Radom**
Obręb: **0080 - Żakowice**
Arkusz: **107**, Działka: **128/3**

Id zgłoszenia pracy geodezyjnej: **Gd.III.6642.2.2290.2020**

Układ odniesienia wysokości: **PL-EVRF2007-NH**
Układ współrzędnych prostokątnych płaskich: **PL-2000**
Sytuacja zgodna z terenem na: **22.10.2020 r.**

Oznaczenie granic obszaru będącego przedmiotem aktualizacji

Mapa wykonana bez ustalenia obciążeń służebnościami gruntowymi

Dane podmiotu:

-671979547- NIP948-144-57-94
USŁUGI GEODEZYJNE
inż. Rafał Iwański
Radom, ul. Tkacka 2
tel. 602 514 420

Dane wykonawcy:

GEODETA UPRAWNIONY
inż. Rafał Iwański
nr upr. 17678
Radom, ul. Tkacka 2
tel. 602 514 420
(podpis cyfrowy)

Radom, dn. 07.11.2020 r.

Poświadczam, że niniejszy dokument został opracowany w wyniku prac geodezyjnych i kartograficznych, których rezultaty zawiera operat techniczny pozytywnie zweryfikowany. Jednocześnie informuję, że jestem świadomy odpowiedzialności karnej za złożenie fałszywego oświadczenia.

Identyfikator zgłoszenia prac geodezyjnych	*Gd.III.6642.2.2290.2020*
Organ służby geodezyjnej, który otrzymał zgłoszenie	*Prezydent Miasta Radomia*
Wykonawca prac geodezyjnych	*Usługi Geodezyjne Rafał Iwański*
Nr oraz data sporządzenia dokumentu zawierającego wynik pozytywnej weryfikacji	*Protokół weryfikacji Nr: Gd.III.6642.2.2290.2020 z dnia: 30.11.2020 r.*
Imię i nazwisko oraz nr uprawnień zawodowych kierownika prac	*Rafał Iwański numer uprawnień: 17678*

Radomskie Przedsiębiorstwo Energetyki Cieplnej "RADPEC" S.A.
26-600 Radom ul. Żelazna 7

Obiekt:
Przyłącze ciepłownicze wysokich parametrów do węzłów w budynkach przy ul. Warsztatowa w Radomiu.

Data
01.2021 r.

Tytuł: Mapa zagospodarowania terenu.

Projektował: mgr inż. Zofia Borczyk nr upr. GP-III-7342/94

Opracował: mgr inż. Dorota Kopycka

Skala:

Nr rys: 1