


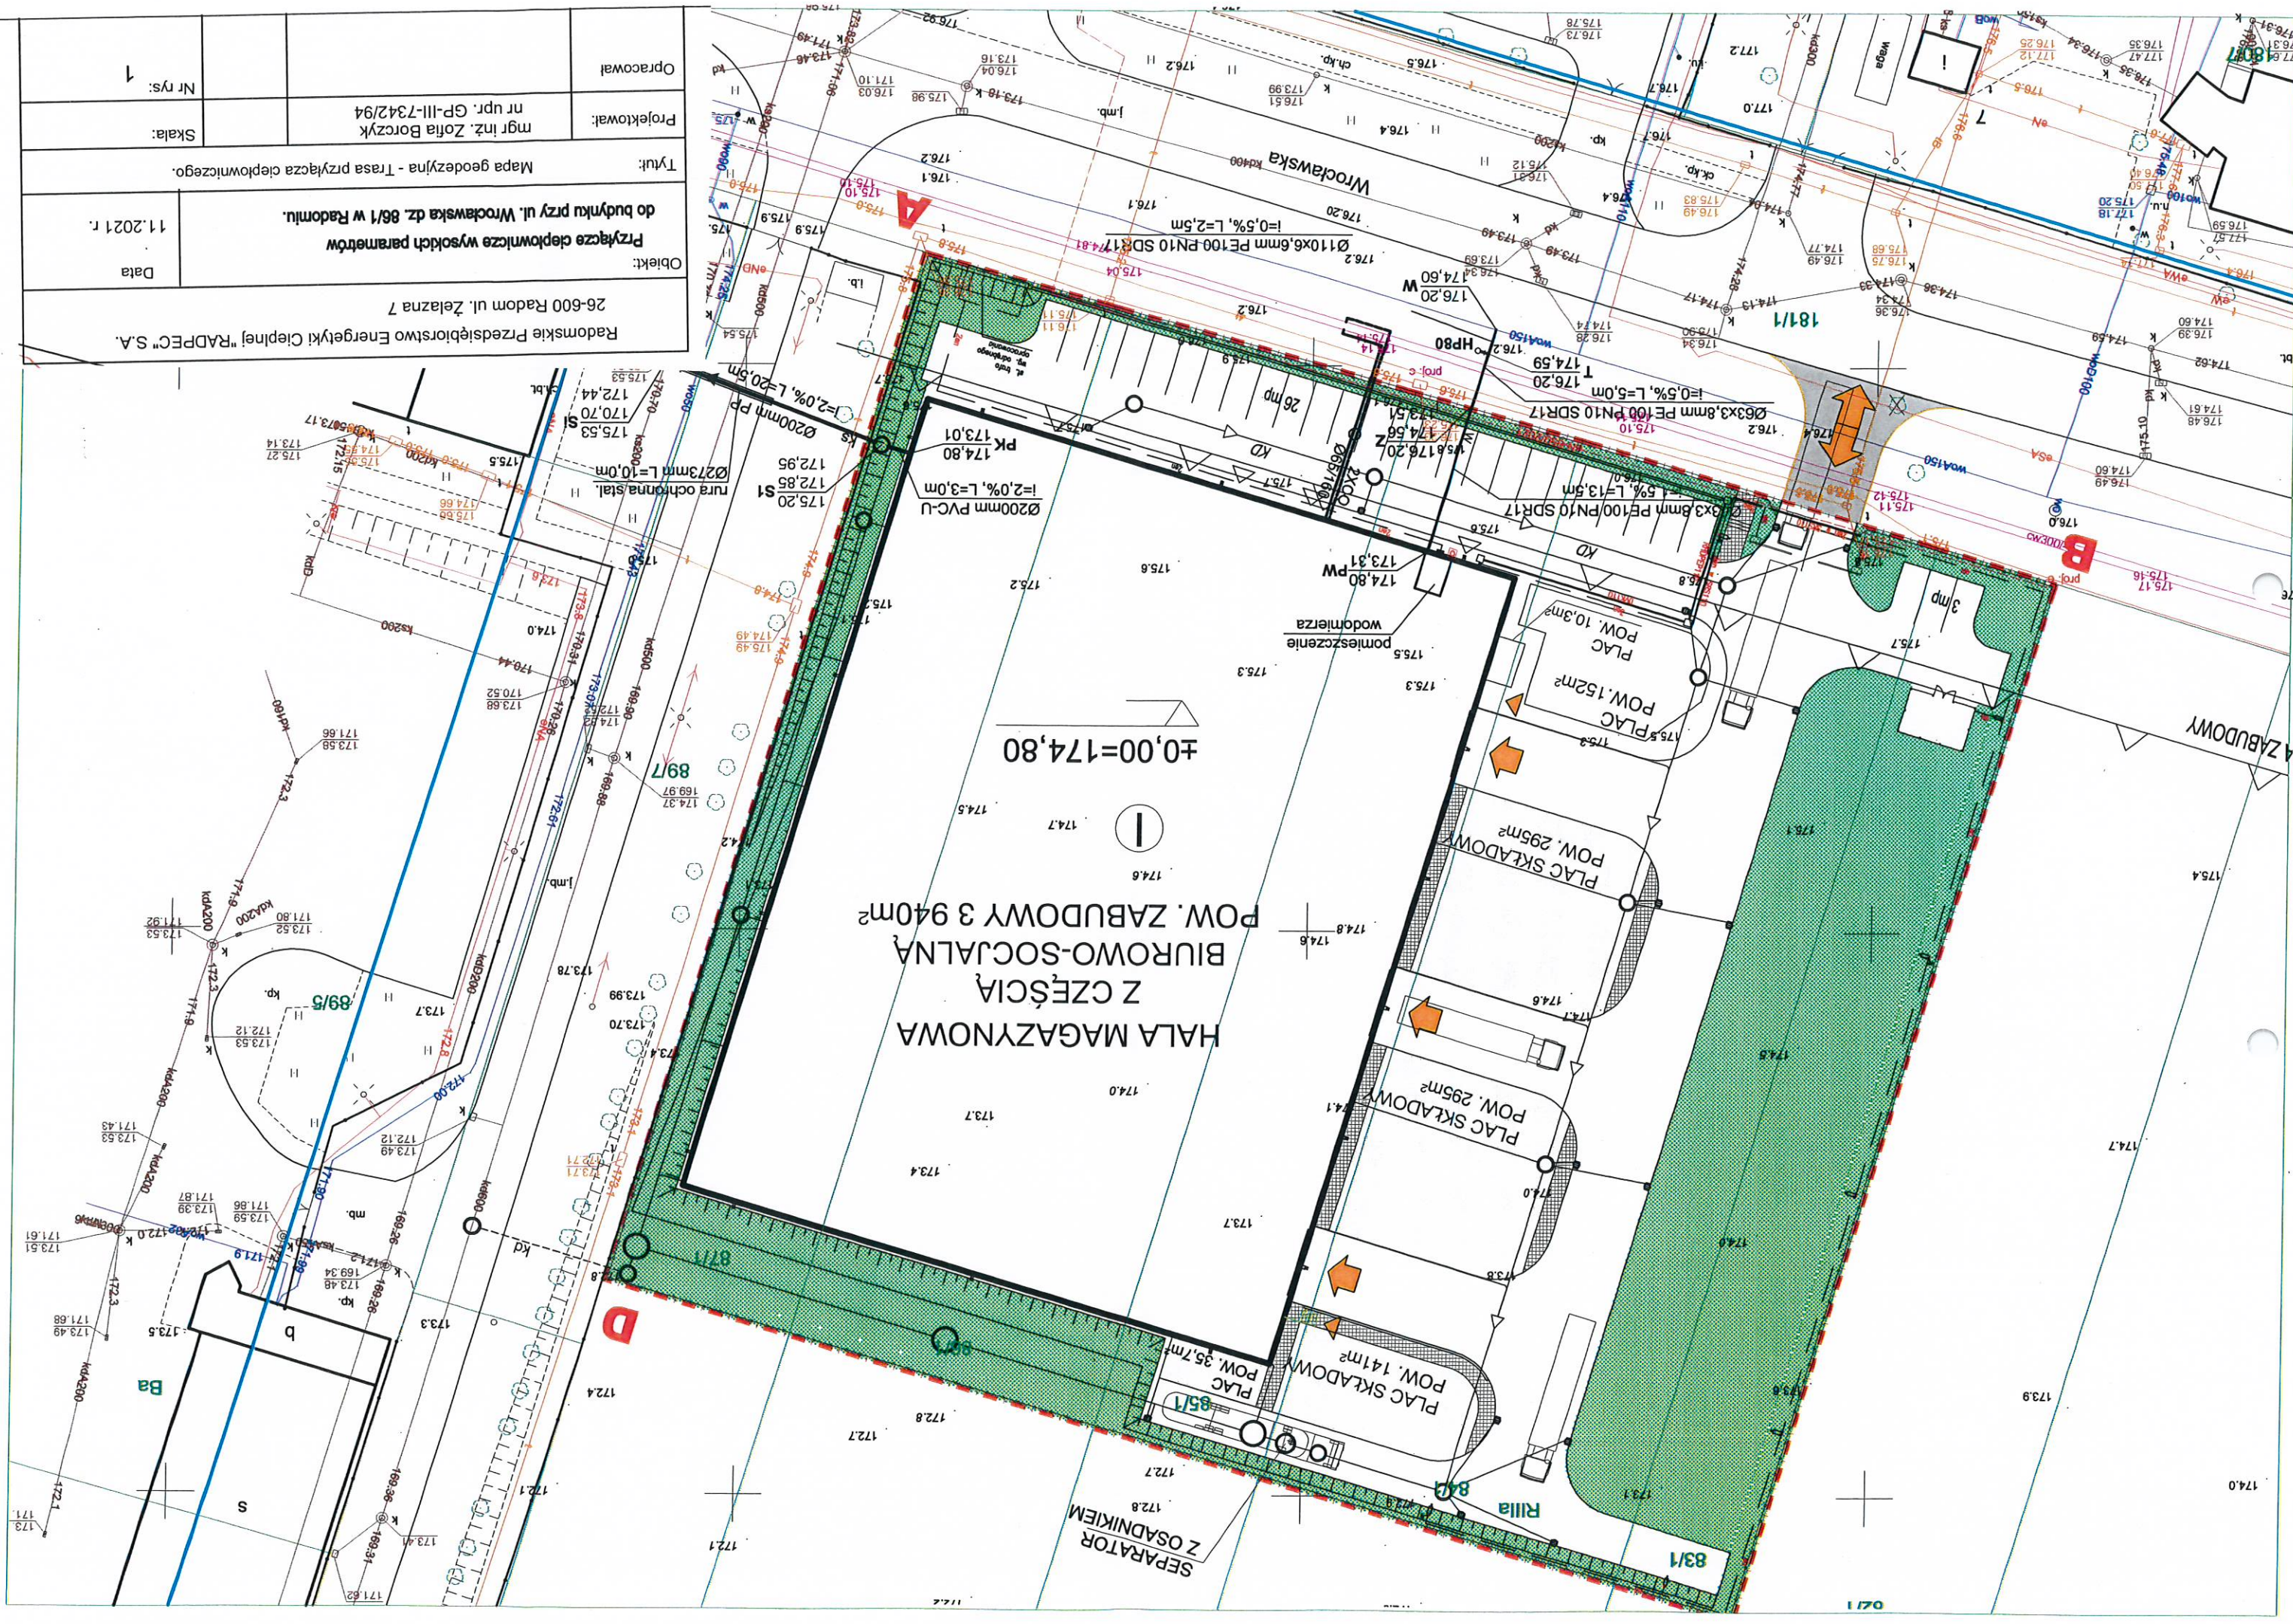

Radomskie Przedsiębiorstwo Energetyki Cieplnej "RADPEC" S.A.		26-600 Radom ul. Żelazna 7	
Objekt:		Przyłącze ciepłownicze wysokich parametrów do budynku przy ul. Wrocławska dz. 86/1 w Radomiu.	
Tytuł:		Mapa geodezyjna - Trasa przyłącza ciepłowniczego.	
Projektował:	mgr inż. Zofia Borczyk	nr upr. GP-III-7342/94	
Opracował:			
Skala:		Nr rys: 1	
Data:		11.2021 r.	