


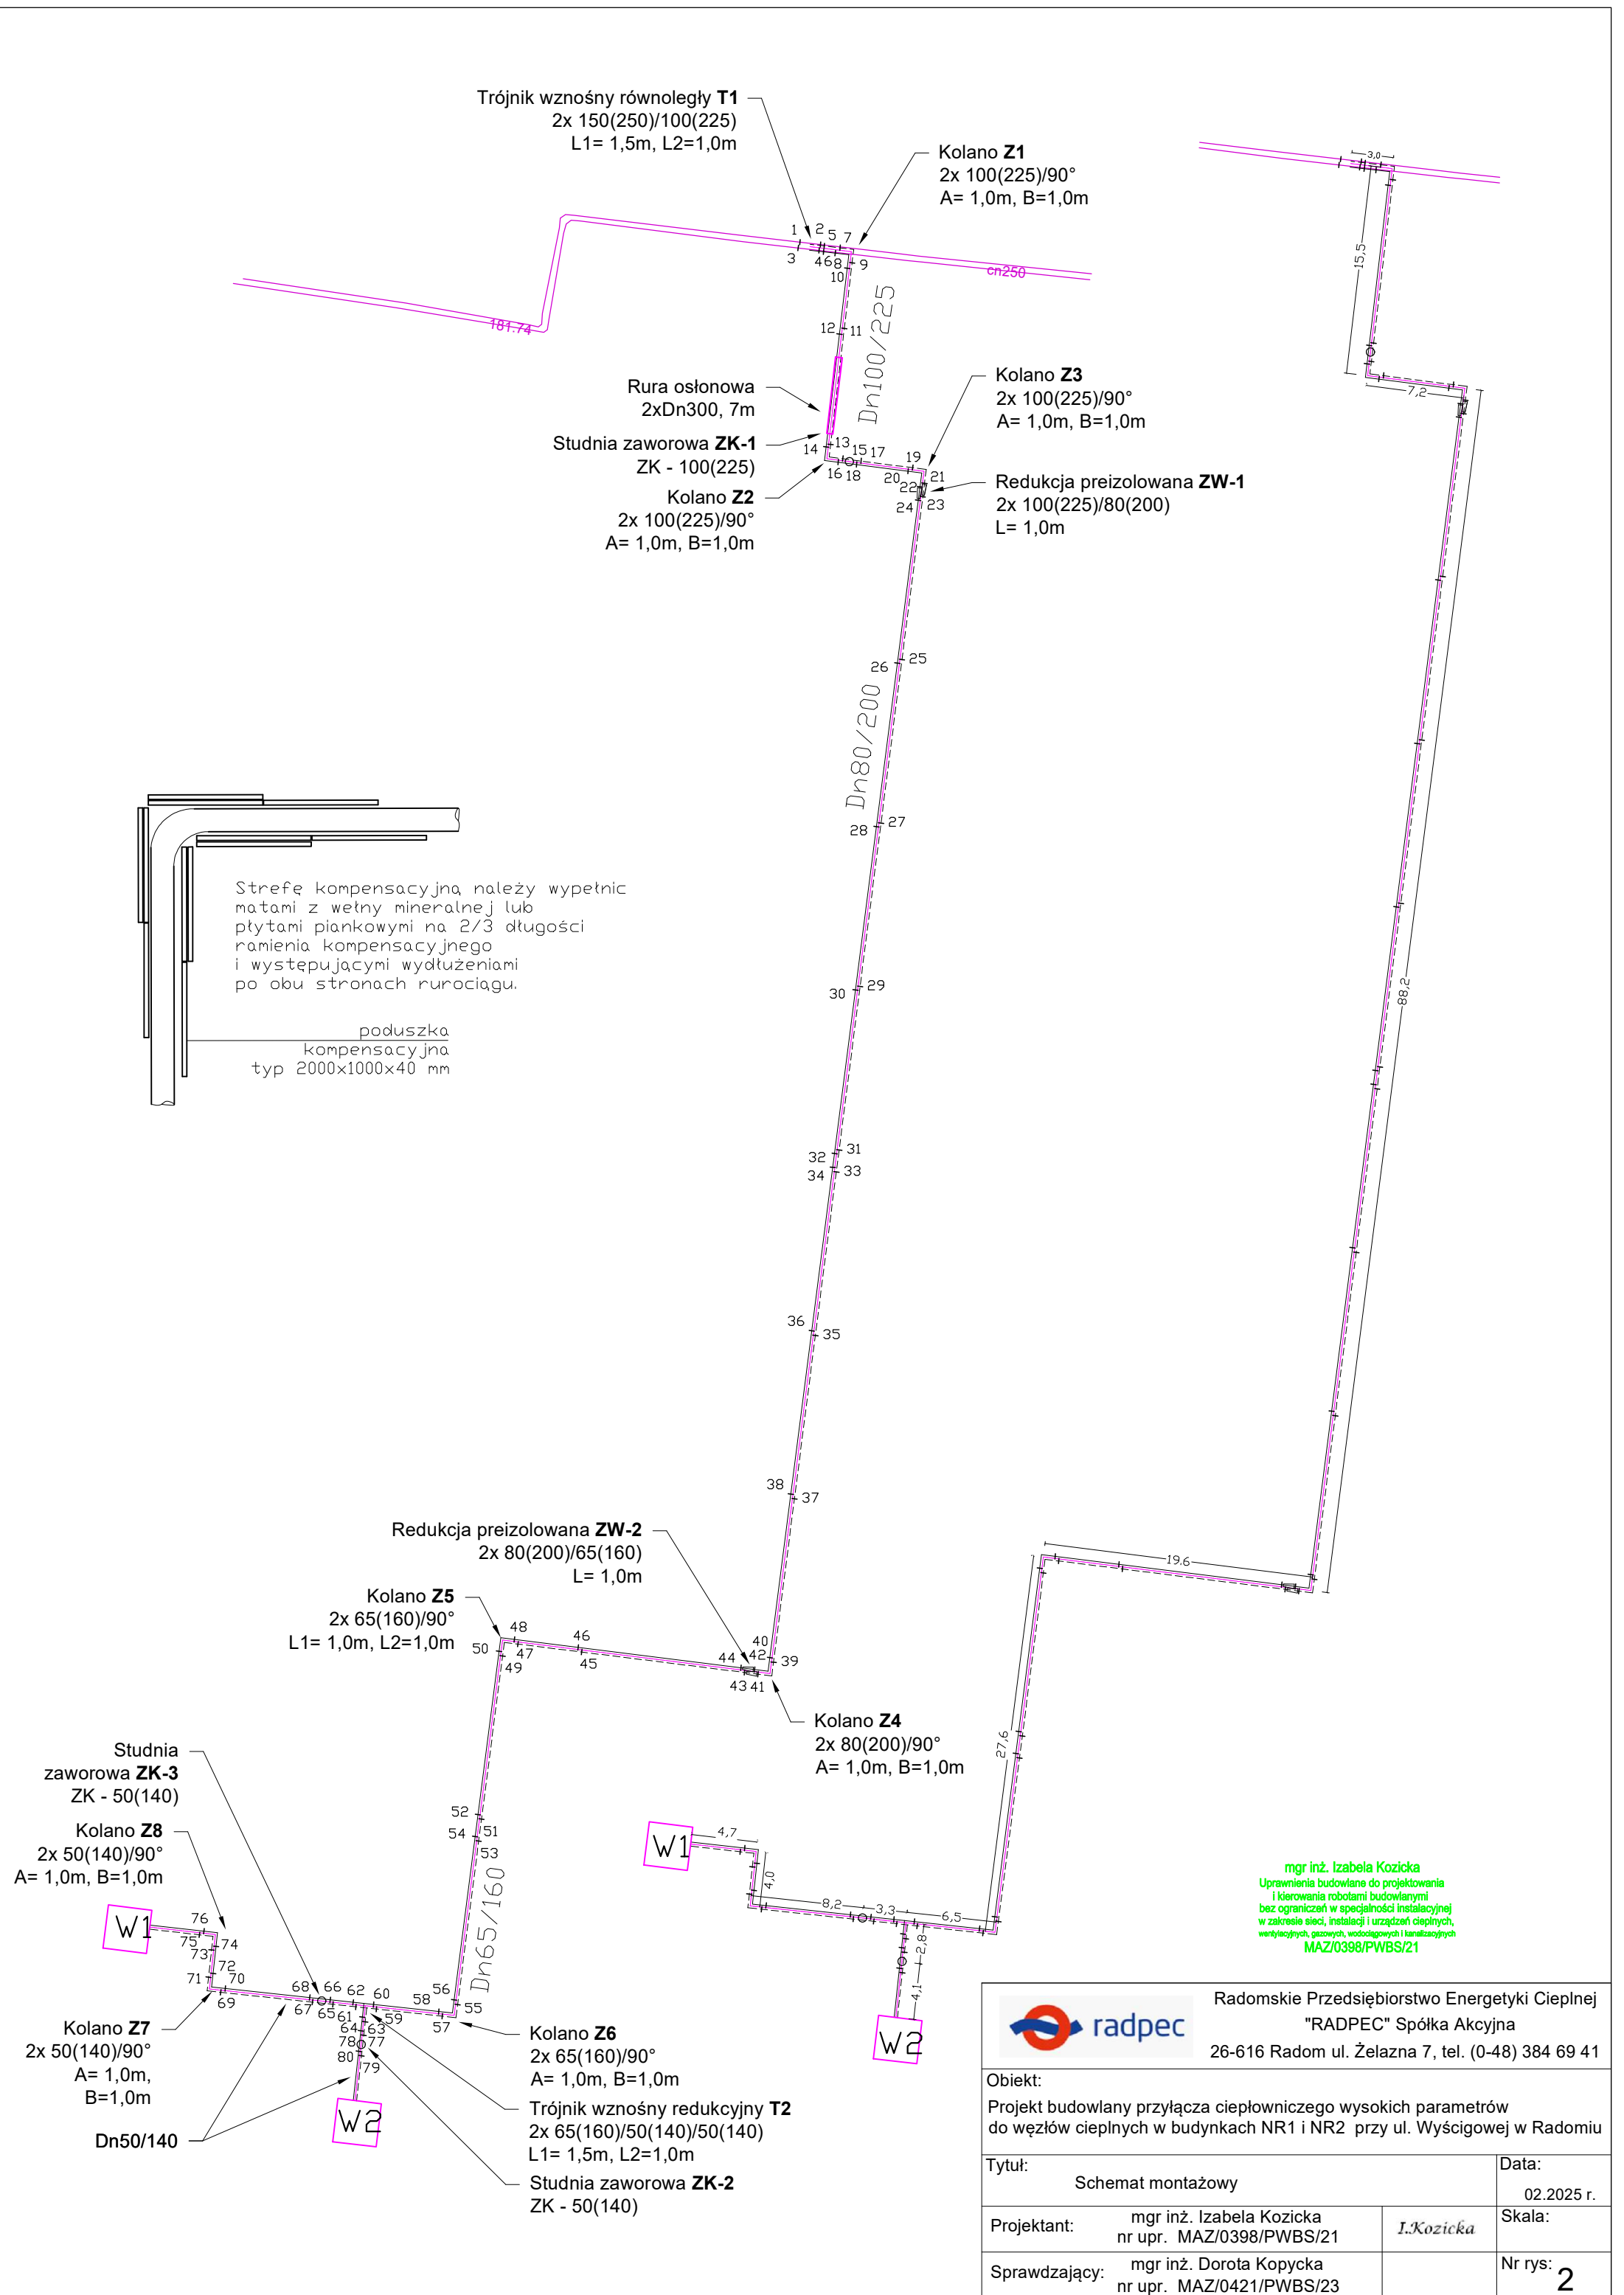

 radpec		Radomskie Przedsiębiorstwo Energetyki Ciepłej "RADPEC" Spółka Akcyjna 26-616 Radom ul. Żelazna 7, tel. (0-48) 384 69 41	
Obiekt: Projekt budowlany przyłącza ciepłowniczego wysokich parametrów do węzłów ciepłych w budynkach NR1 i NR2 przy ul. Wyścigowej w Radomiu			
Tytuł: Schemat montażowy		Data: 02.2025 r.	
Projektant: mgr inż. Izabela Kozicka nr upr. MAZ/0398/PWBS/21		I.Kozicka	Skala:
Sprawdzający: mgr inż. Dorota Kopycka nr upr. MAZ/0421/PWBS/23			Nr rys: 2